


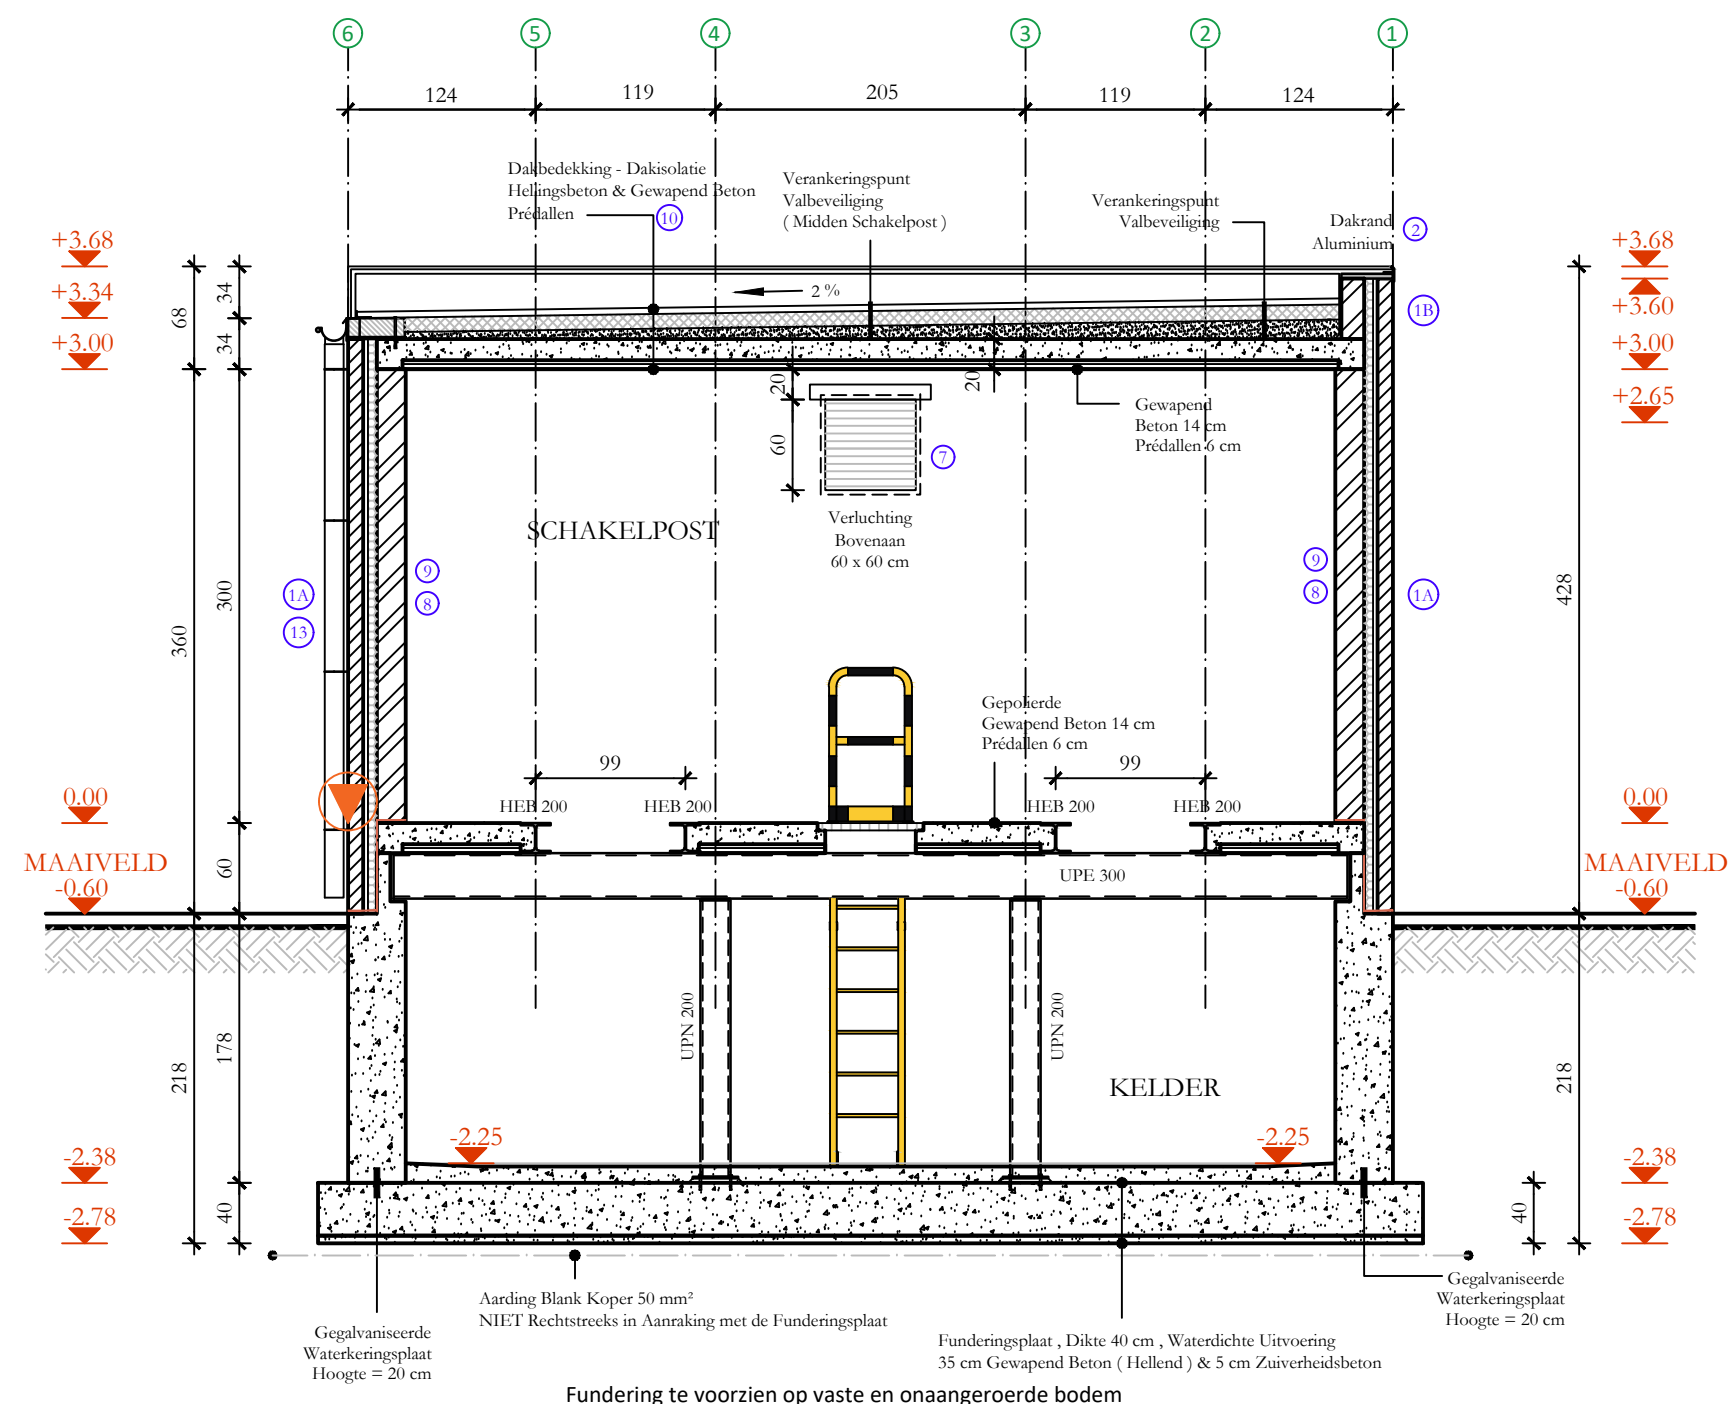

Fundering te voorzien op vaste en onaangeroerde bodem

SNEDE E-E

OP SCHAAAL 1 / 50

Meetlijn

