


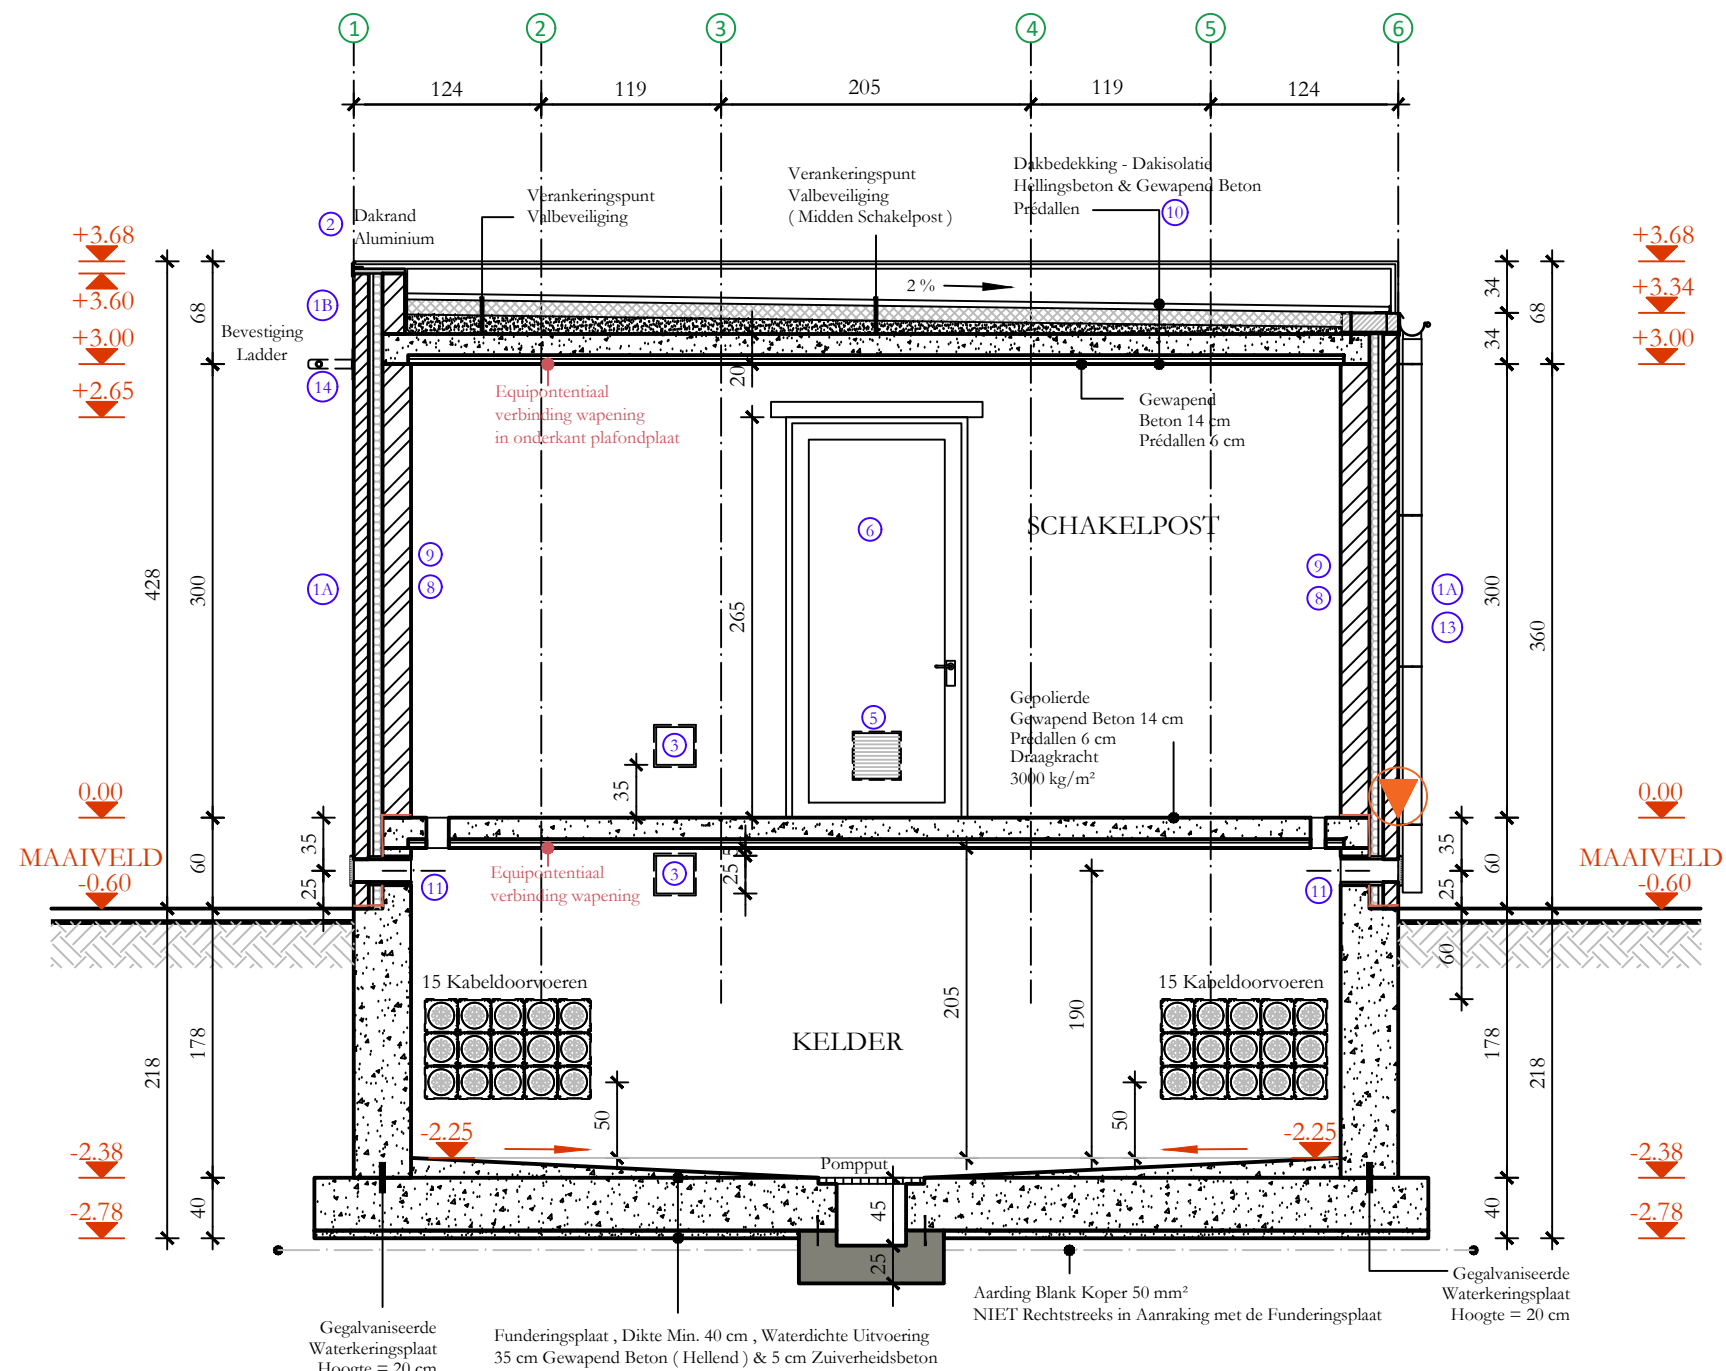

Fundering te voorzien op vaste en onaangeroerde bodem

SNEDE D-D

OP SCHAAAL 1 / 50

Meetlijn

