


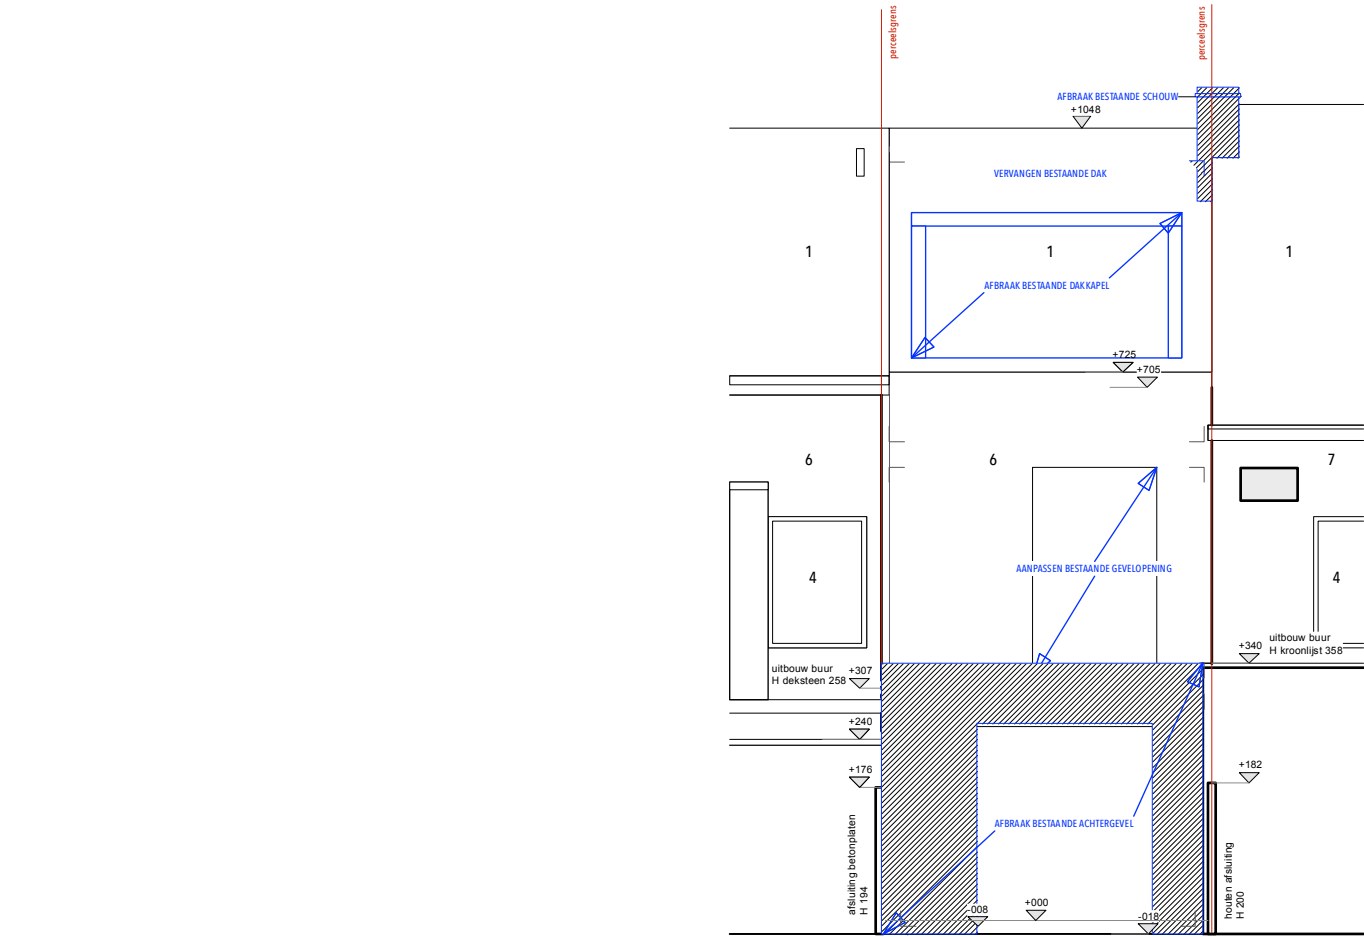

ACHTERGEVEL BESTAAND - SCHAAL 1/100

SCHAALBALK	0m	3m	NOORDPIJL	BOUWHEER	PLANTYPE	TOESTAND	PLANIDENTIFICATIE
EH·ARCHITECTEN BV				STEVEN & ELINE LANNOO - HEMELAERE	achtergevel	bestaand	BA_ANTWERPSESTEENWEG_G_B_2
				PROJECTADRES	SCHAAL	REFERENTIE	
				ANTWERPSESTEENWEG 404, 9040 GENT	1/100	BA-250903	