


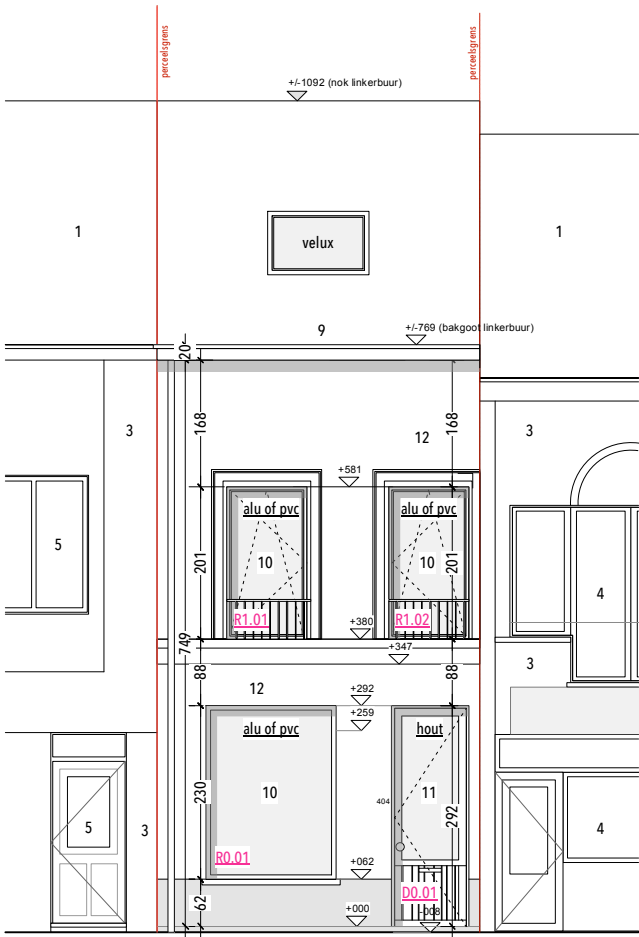

ZIE BIJZONDERE  
VOORWAARDE(N)

VOORGEVEL NIEUW - SCHAAL 1/100

| SCHAALBALK        | NOORDPIJL | BOUWHEER                          | PLANTYPE  | TOESTAND   | PLANIDENTIFICATIE          |
|-------------------|-----------|-----------------------------------|-----------|------------|----------------------------|
| EH-ARCHITECTEN BV |           | STEVEN & ELINE LANNOO - HEMELAERE | voorgevel | nieuw      | BA_ANTWERPSESTEENWEG_G_N_1 |
|                   |           | PROJECTADRES                      | SCHAAL    | REFERENTIE |                            |
|                   |           | ANTWERPSESTEENWEG 404, 9040 GENT  | 1/100     | BA-250903  |                            |