


ER ZIJN GEEN GEKENDE ERFDIENSTBAARHEDEN

AANWEZIGE NUTSVORZIENINGEN:

- RIOLERING
- ELEKTRICITEIT
- GAS
- WATER
- DISTRIBUTIE

OPPERVLAKTE PERCEEL = 119M2

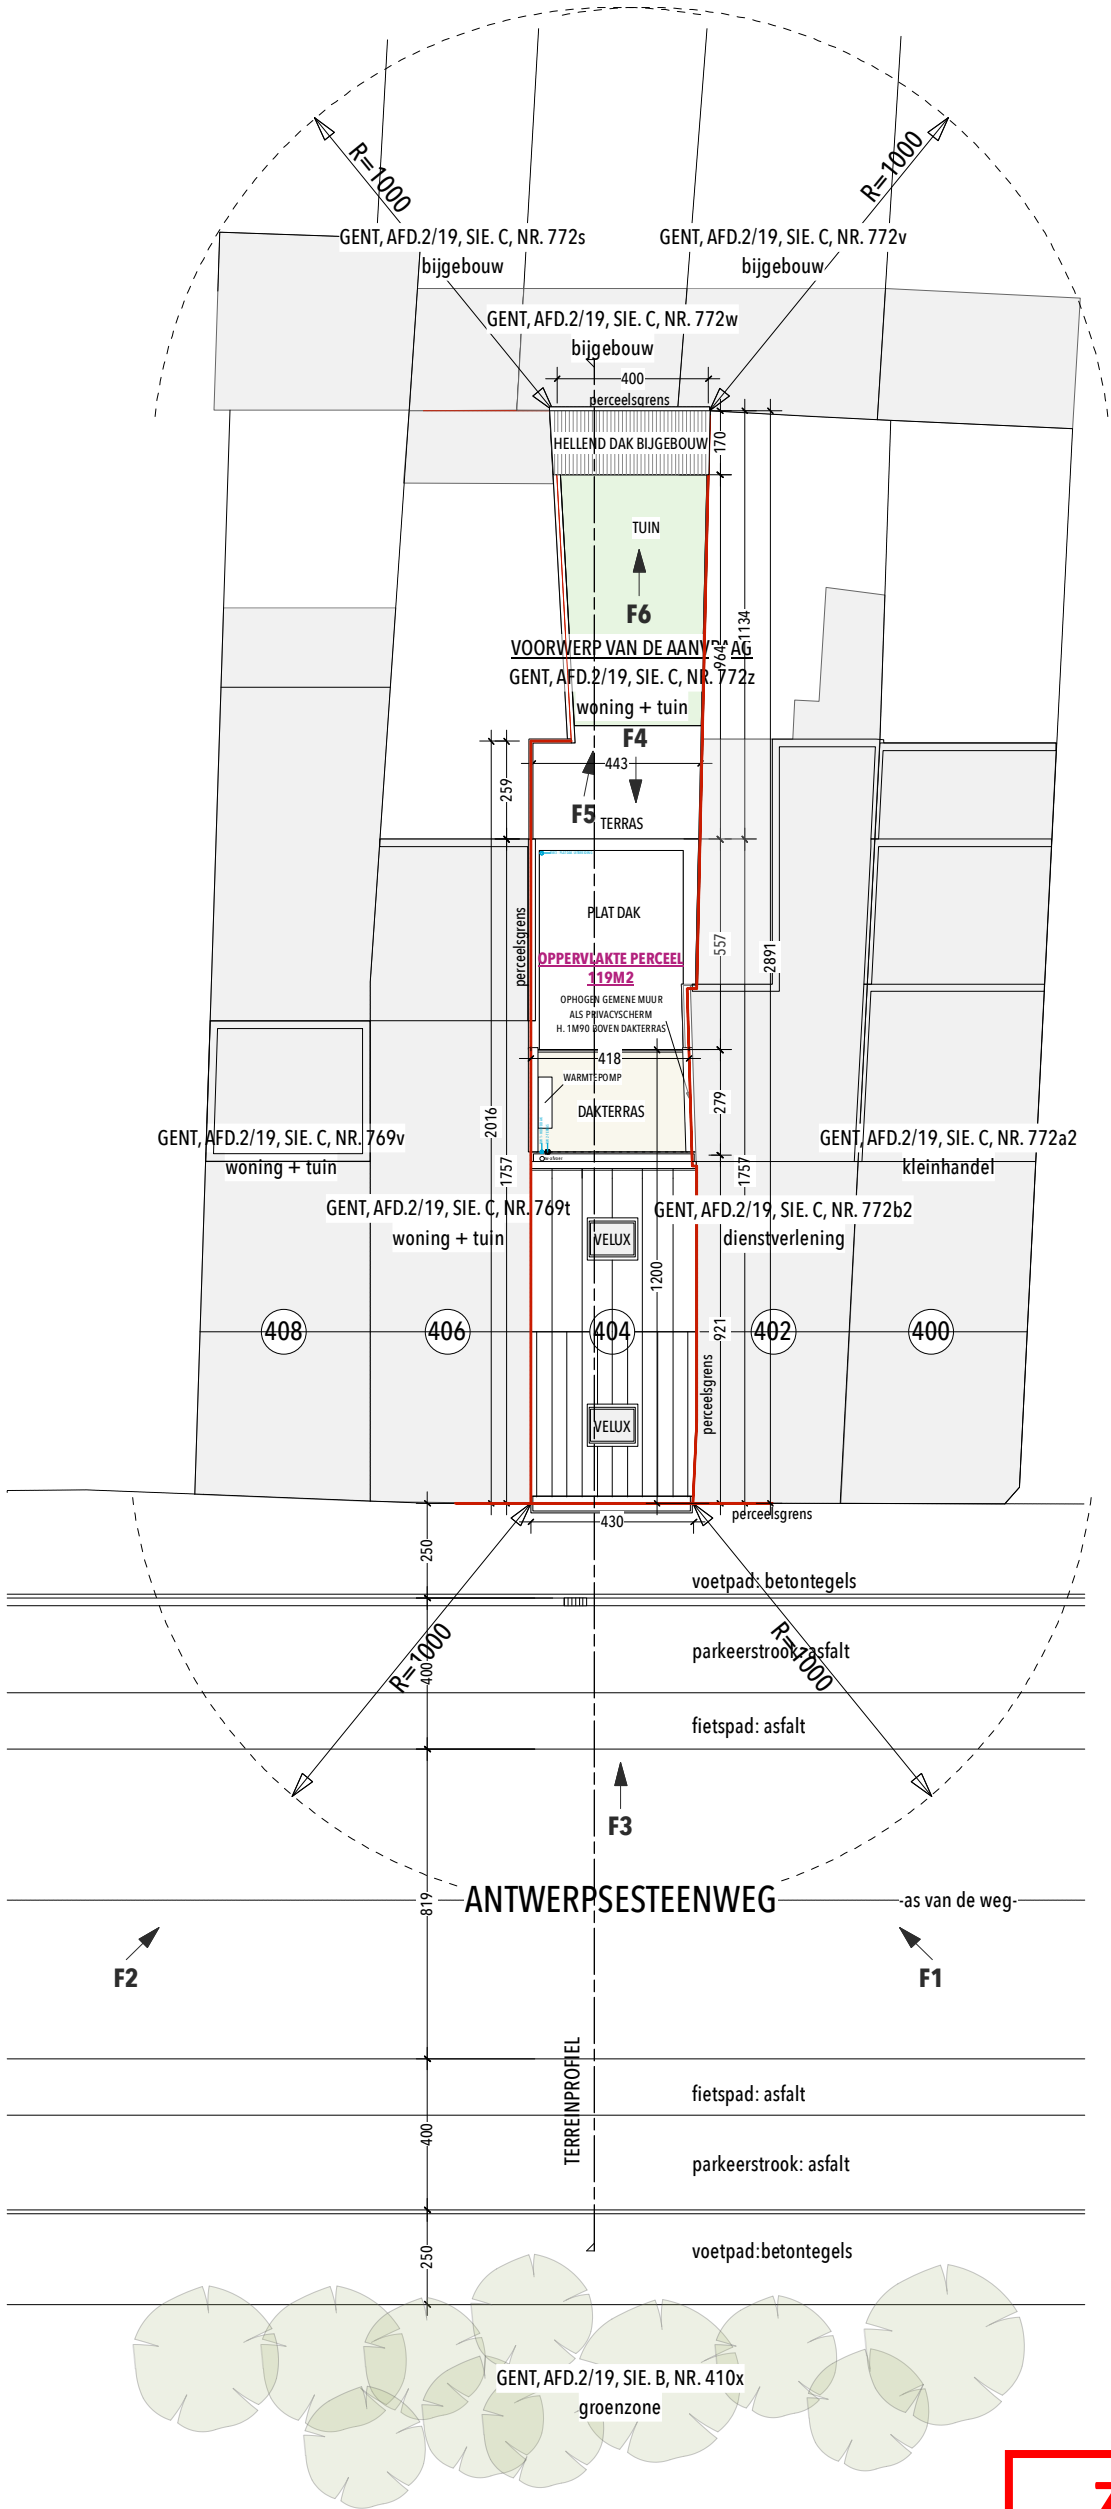

ZIE BIJZONDERE
VOORWAARDE(N)

INPLANTINGSPLAN NIEUW - SCHAAL 1/200

SCHAALBALK	NOORDPIJL	BOUWHEER	PLANTYPE	TOESTAND	PLANIDENTIFICATIE
0m5m		STEVEN & ELINE LANNOO - HEMELAERE	inplantingsplan	nieuw	BA_ANTWERPSESTEENWEG_I_N
EH-ARCHITECTEN BV		PROJECTADRES	SCHAAL	REFERENTIE	
		ANTWERPSESTEENWEG 404, 9040 GENT	1/200	BA-250903	