


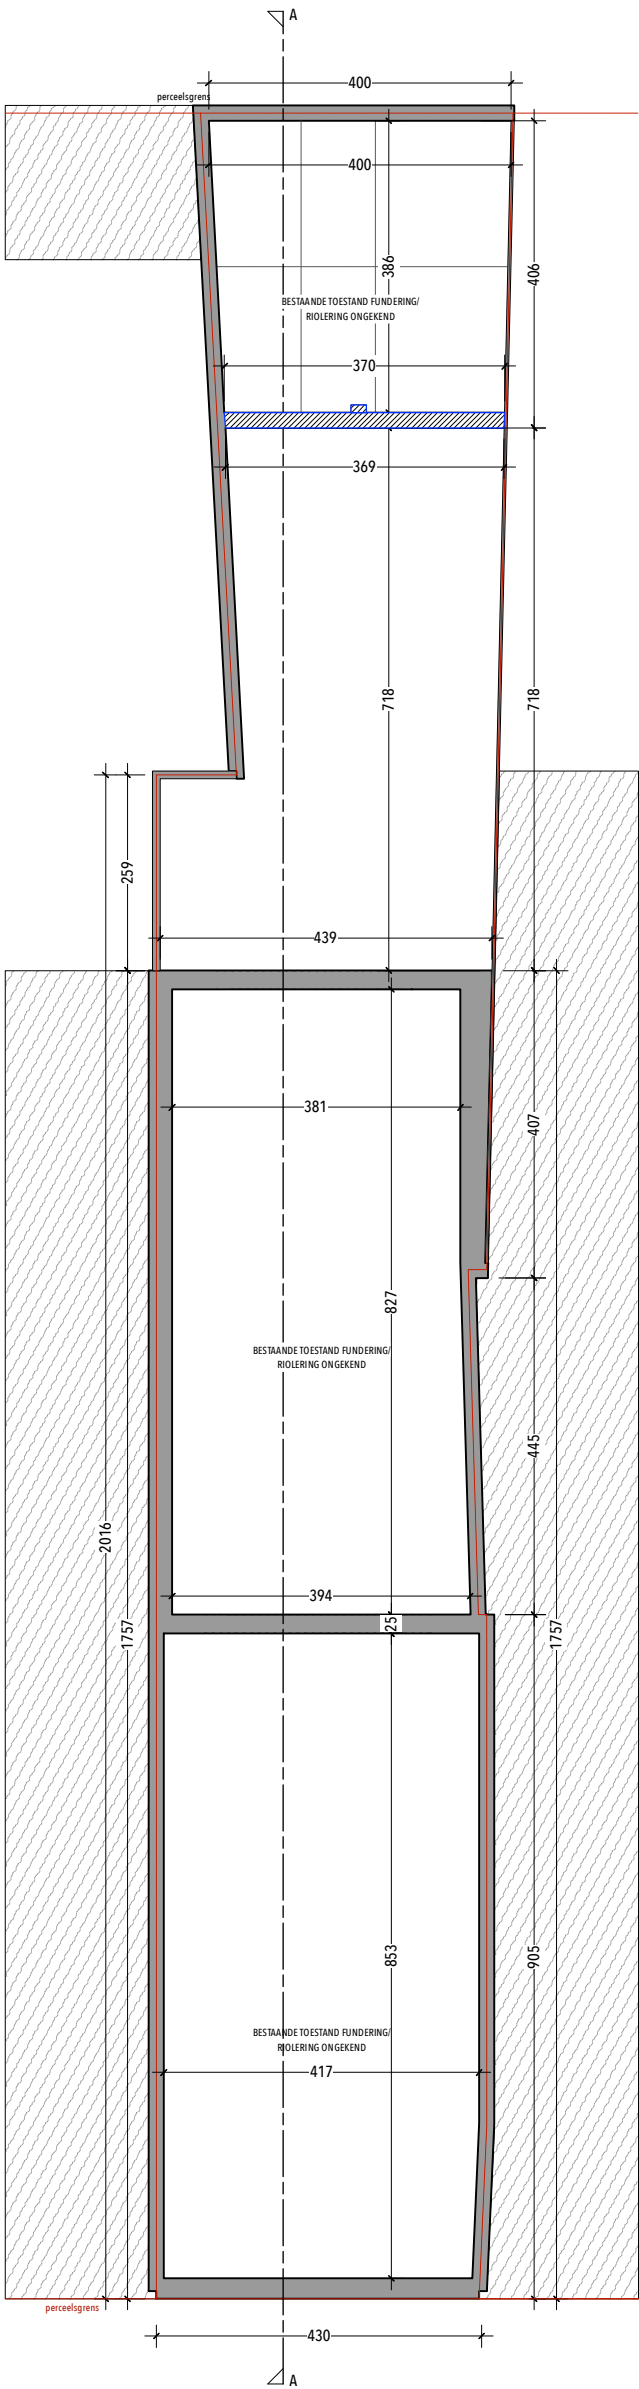

RIOLERINGS- EN FUNDERINGSPLAN BESTAAND - SCHAAAL 1/100

SCHAALBALK	0m 3m	NOORDPIJL	BOUWHEER	PLANTYPE	TOESTAND	PLANIDENTIFICATIE
EH-ARCHITECTEN BV		STEVEN & ELINE LANNOO - HEMELAERE	plan riolering/fund.	bestaand	BA_ANTWERPSESTEENWEG_P_B_1	
		PROJECTADRES	SCHAAL	REFERENTIE		
		ANTWERPSESTEENWEG 404, 9040 GENT	1/100	BA-250903		