


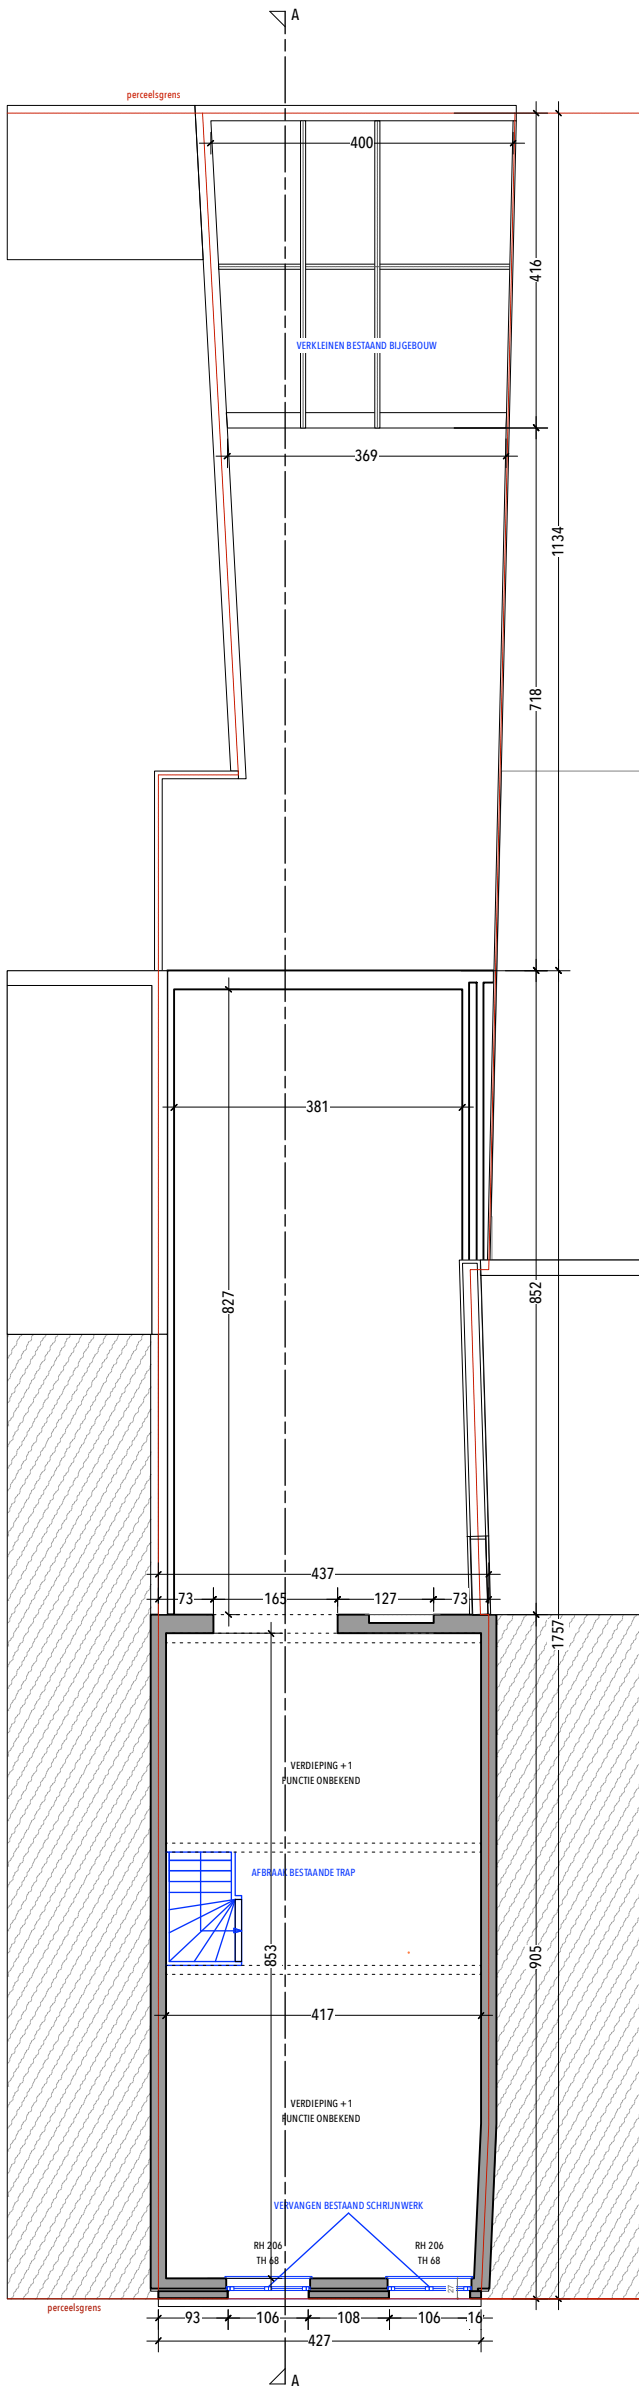

PLAN VERDIEPING +1 BESTAAND - SCHAAL 1/100

|                   |      |                                   |                                  |          |            |                            |
|-------------------|------|-----------------------------------|----------------------------------|----------|------------|----------------------------|
| SCHAALBALK        | 0m3m | NOORDPIJL                         | BOUWHEER                         | PLANTYPE | TOESTAND   | PLANIDENTIFICATIE          |
| EH-ARCHITECTEN BV |      | STEVEN & ELINE LANNOO - HEMELAERE | PROJECTADRES                     | SCHAAL   | REFERENTIE | BA_ANTWERPSESTEENWEG_P_B_3 |
|                   |      |                                   | ANTWERPSESTEENWEG 404, 9040 GENT | 1/100    | BA-250903  |                            |
|                   |      |                                   |                                  |          |            |                            |