

BEREKENING VOORZIENINGEN HEMELWATER


1. HEMELWATERPUT WONING

- HORIZONTALE DAKOPPERVLAKTE WONING: 64,5m2
 - HORIZONTALE DAKOPPERVLAKTE BIJGEBOUW: 6,8m2
 - VERHARDE OPPERVLAKTEN: 0m2 (wateren af op eigen terrein naar groenzones)
 - IN HEMELWATERPUT OP TE VANGEN OPP: 71,3m2
 - VEREISTE INHOUD HEMELWATERPUT: 5.000L
 - EFFECTIEVE INHOUD HEMELWATERPUT: 5.000L -> OK
- hergebruik voorzien voor tuinbesproeiing, dienstkranen, wasmachine, toiletten

2. INFILTRATIEVOORZIENING

HET PERCEEL IS HEEFT EEN OPPERVLAKTE < 120M2
ER MOET GEEN INFILTRATIEVOORZIENING GEPLAATST WORDEN

AANVRAAG = CONFORM VERORDENING HEMELWATER

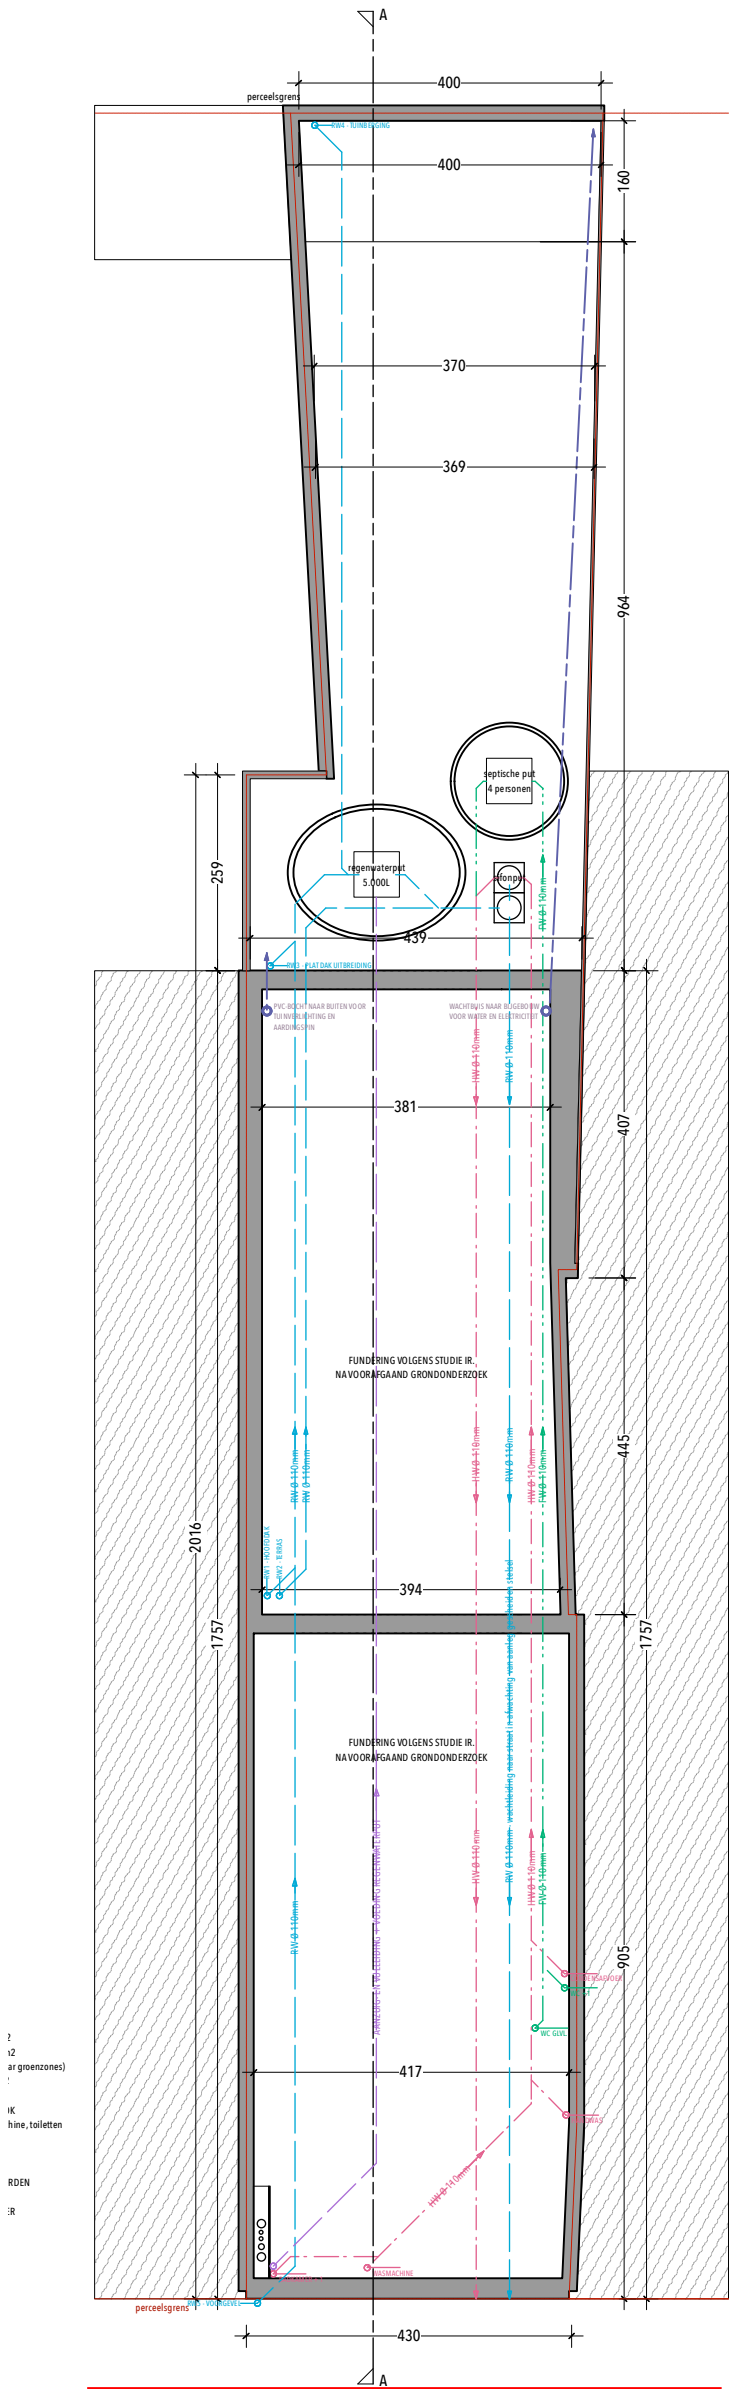

RIOLERINGS- EN FUNDERINGSPLAN NIEUW - SCHAAL 1/100

SCHAALBALK	0m3m	NOORDPIJL	BOUWHEER	PLANTYPE	TOESTAND	PLANIDENTIFICATIE
EH-ARCHITECTEN BV		STEVEN & ELINE LANNOO - HEMELAERE	plan riolering/fund.	nieuw	BA_ANTWERPSESTEENWEG_P_N_1	
		PROJECTADRES	SCHAAL	REFERENTIE		
		ANTWERPSESTEENWEG 404, 9040 GENT	1/100	BA-250903		