


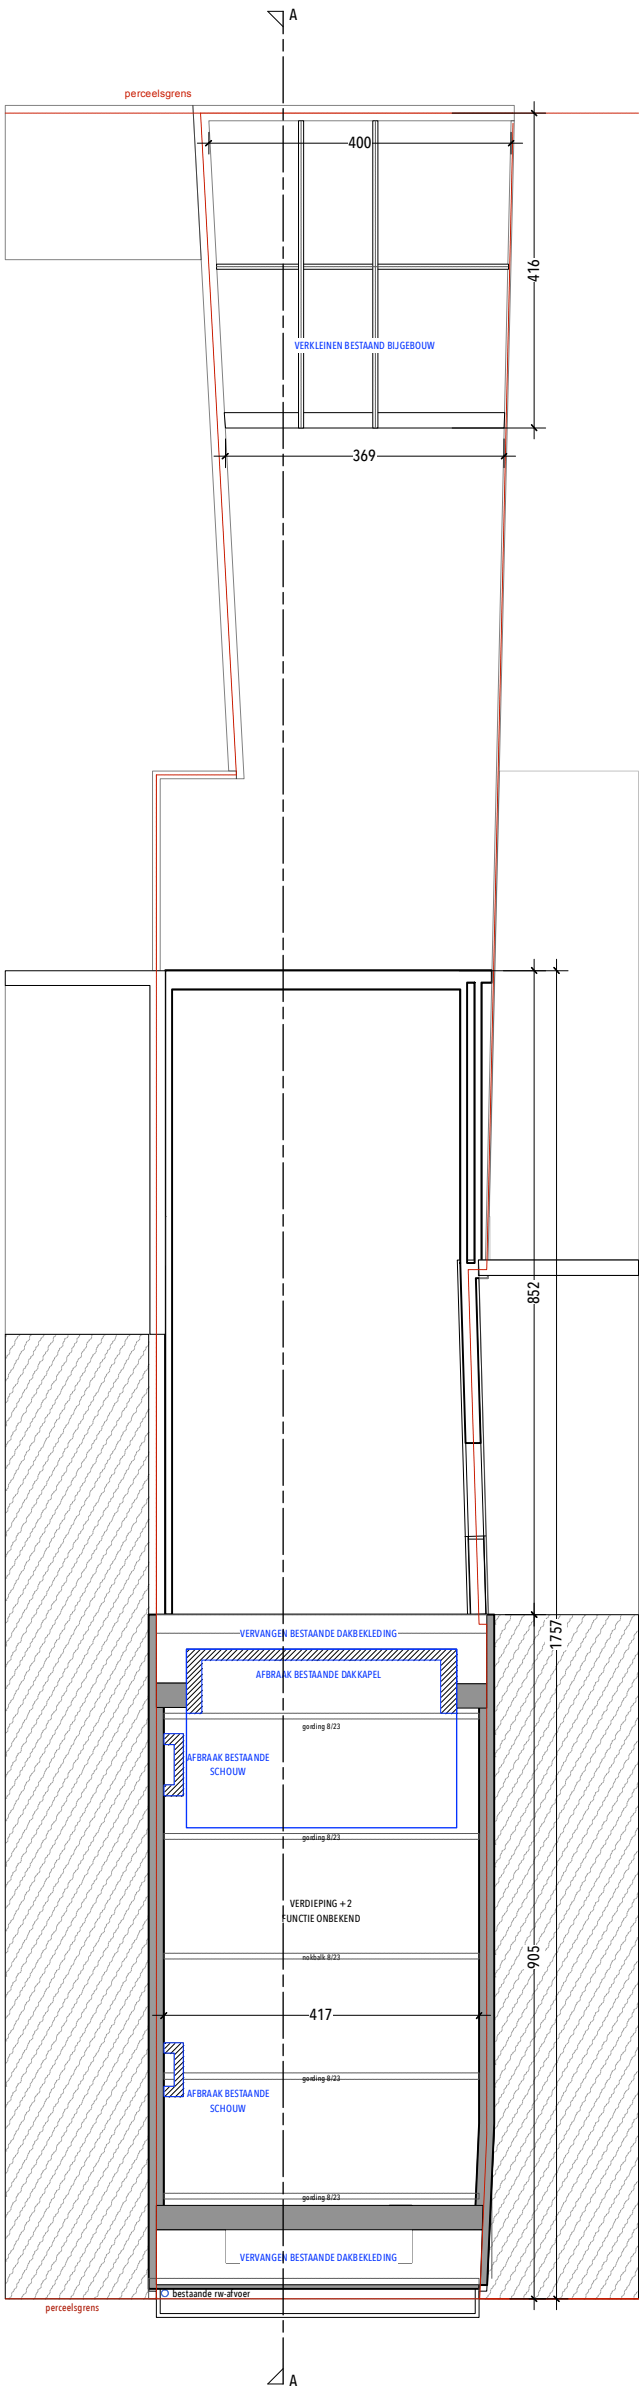

PLAN VERDIEPING +2 BESTAAND - SCHAAL 1/100

SCHAALBALK	0m3m	NOORDPIJL	BOUWHEER	PLANTYPE	TOESTAND	PLANIDENTIFICATIE
EH-ARCHITECTEN BV			STEVEN & ELINE LANNOO - HEMELAERE	plan verdieping +2	bestaand	BA_ANTWERPSESTEENWEG_P_B_4
			PROJECTADRES	SCHAAL	REFERENTIE	
			ANTWERPSESTEENWEG 404, 9040 GENT	1/100	BA-250903	