


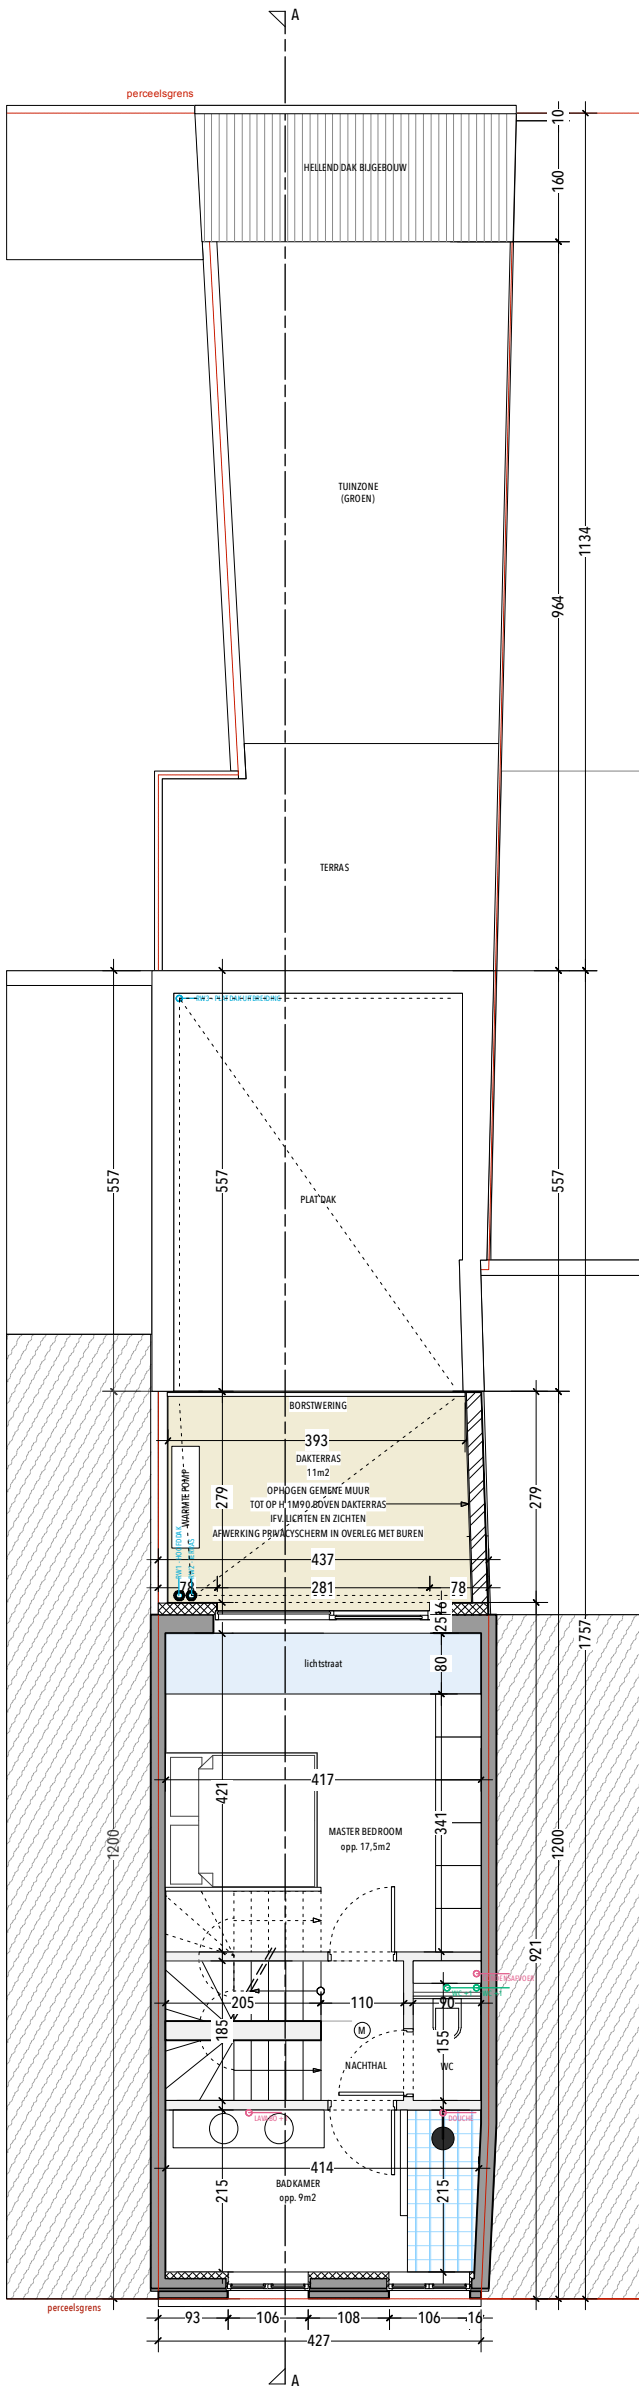

ZIE BIJZONDERE
VOORWAARDE(N)

PLAN VERDIEPING +1 BESTAAND - SCHAAL 1/100

SCHAALBALK	0m3m	NOORDPIJL	BOUWHEER	PLANTYPE	TOESTAND	PLANIDENTIFICATIE
EH-ARCHITECTEN BV		STEVEN & ELINE LANNOO - HEMELAERE	PROJECTADRES	SCHAAL	REFERENTIE	BA_ANTWERPSESTEENWEG_P_N_3
			ANTWERPSESTEENWEG 404, 9040 GENT	1/100	BA-250903	