


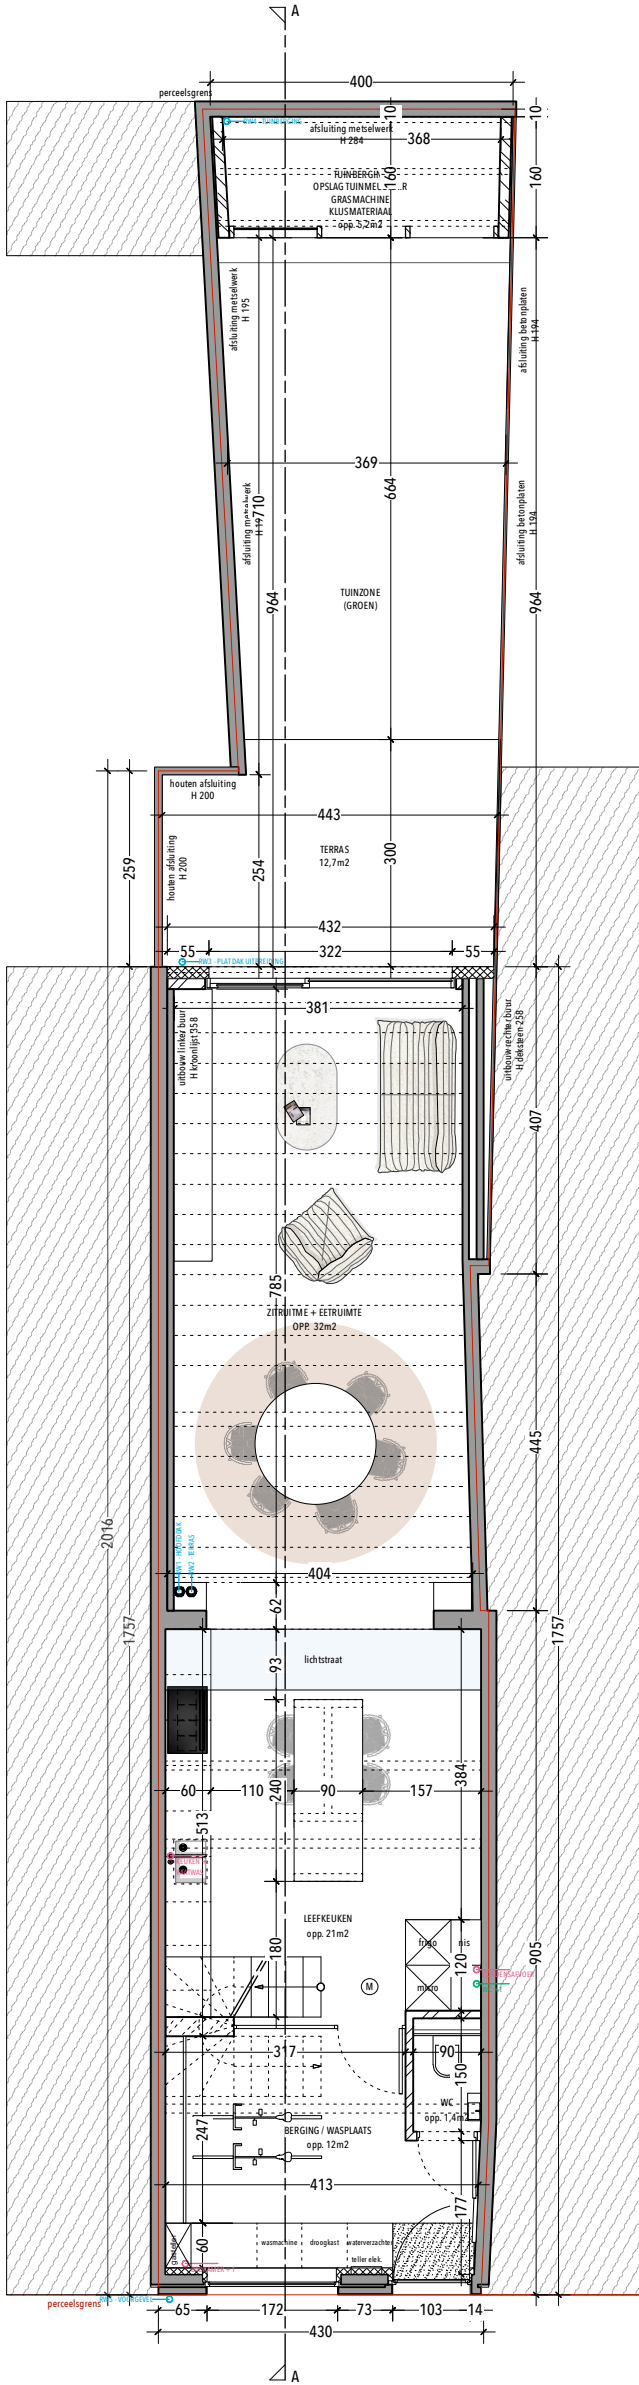

ZIE BIJZONDERE
VOORWAARDE(N)

PLAN GELIJKVLOERS NIEUW - SCHAAL 1/100

SCHAALBALK	0m 3m	NOORDPIJL	BOUWHEER	PLANTYPE	TOESTAND	PLANIDENTIFICATIE
EH-ARCHITECTEN BV			STEVEN & ELINE LANNOO - HEMELAERE	plan gelijkvloers	nieuw	BA_ANTWERPSESTEENWEG_P_N_2
			PROJECTADRES	SCHAAL	REFERENTIE	
			ANTWERPSESTEENWEG 404, 9040 GENT	1/100	BA-250903	