


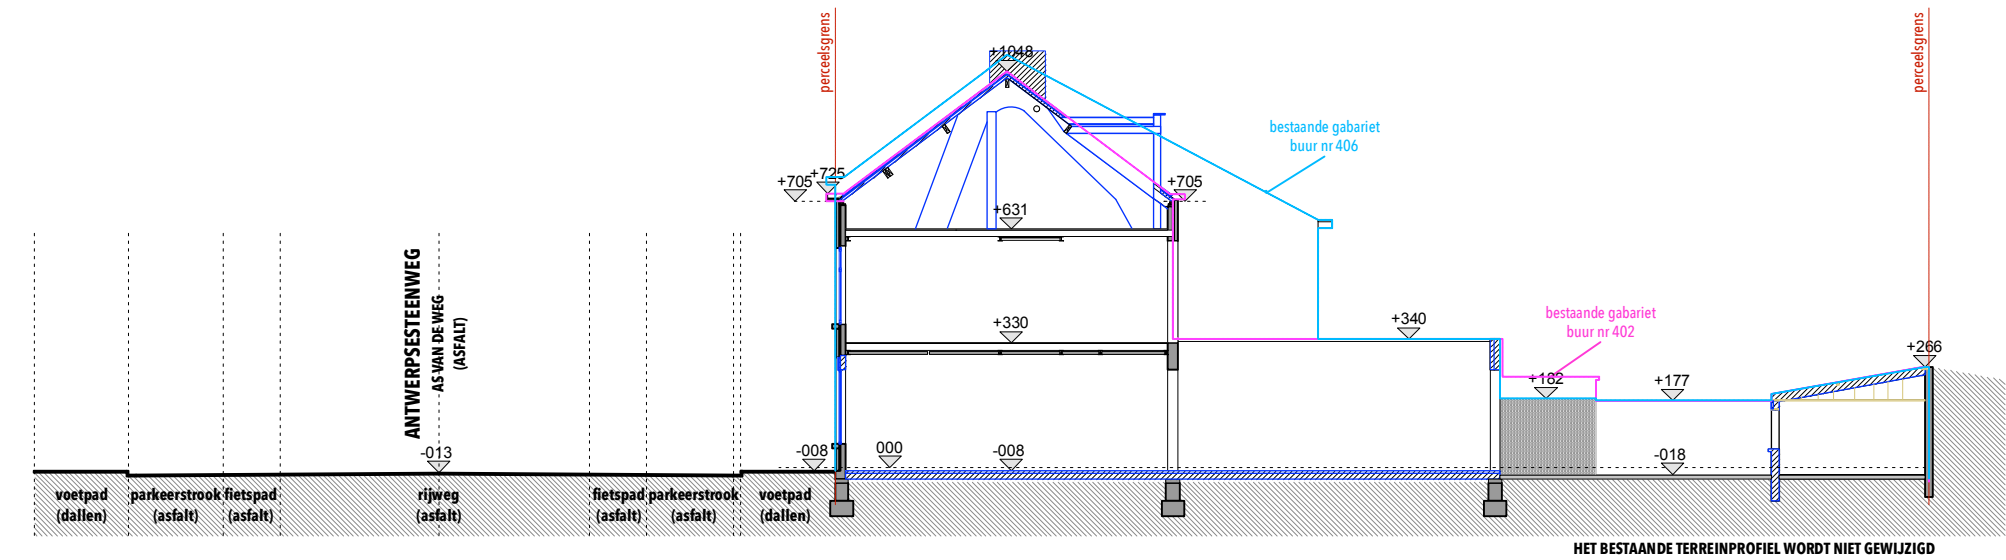

TERREINPROFIEL BESTAAND - SCHAAL 1/200

SCHAALBALK	0m5m	NOORDPIJL	BOUWHEER	PLANTYPE	TOESTAND	PLANIDENTIFICATIE
EH-ARCHITECTEN BV			STEVEN & ELINE LANNOO - HEMELAERE	terreinprofiel	bestaand	BA_ANTWERPSESTEENWEG_T_B
			PROJECTADRES	SCHAAL	REFERENTIE	
			ANTWERPSESTEENWEG 404, 9040 GENT	1/200	BA-250903	