


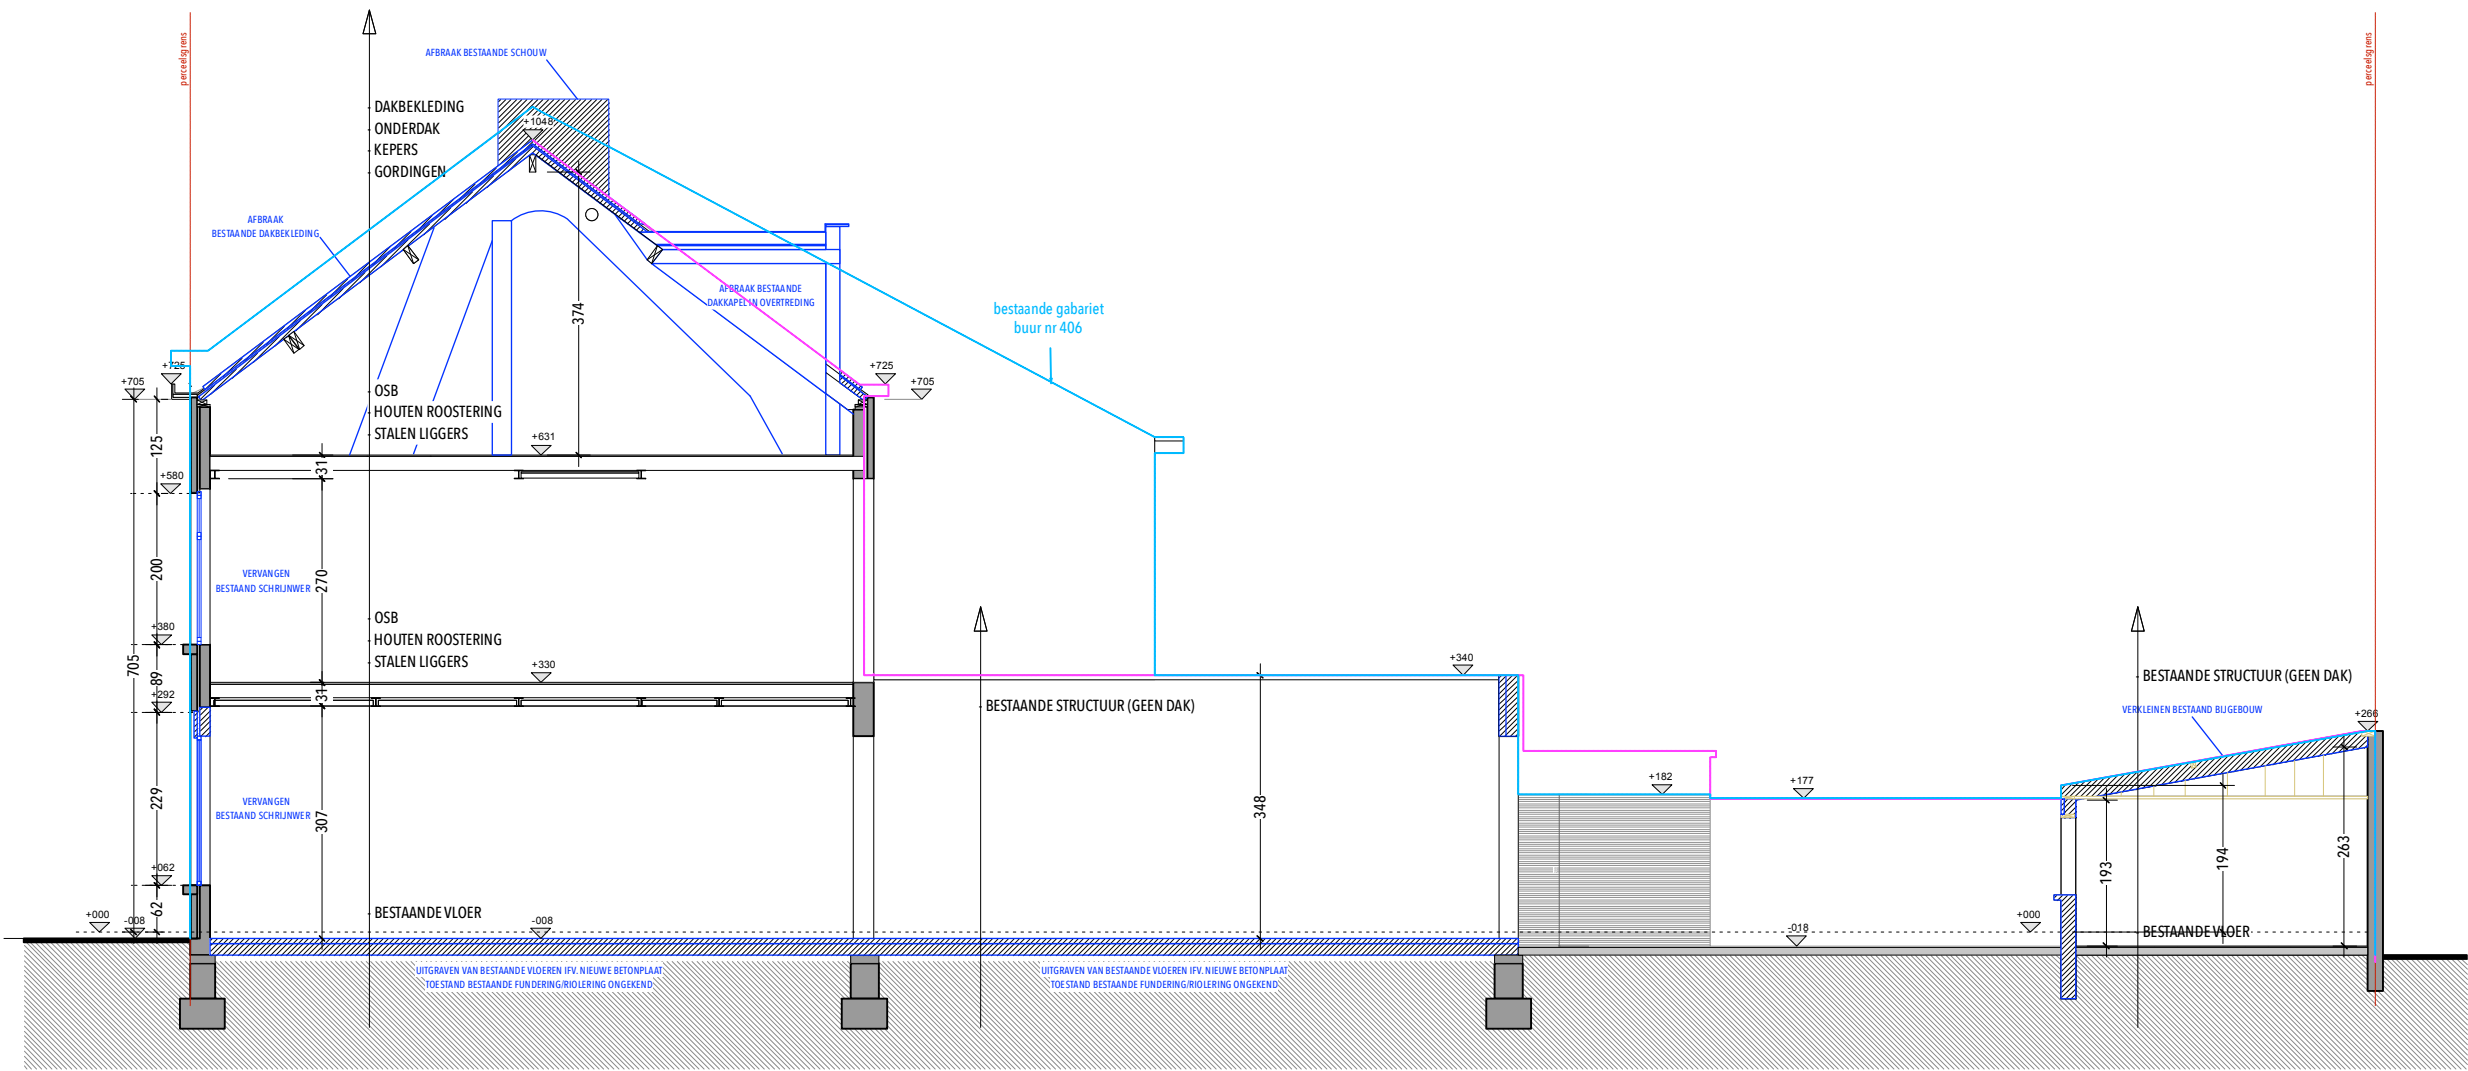

SNEDE AA' BESTAAND - SCHAAAL 1/100

EH-ARCHITECTEN BV	0m3m	NOORDPIJL	BOUWHEER	PLANTYPE	TOESTAND	PLANIDENTIFICATIE
			STEVEN & ELINE LANNOO - HEMELAERE	snede AA'	bestaand	
			PROJECTADRES	SCHAAL	REFERENTIE	
			ANTWERPSESTEENWEG 404 - 9040 GENT	1/100	BA-250903	

BA_ANTWERPSESTEENWEG_S_B