


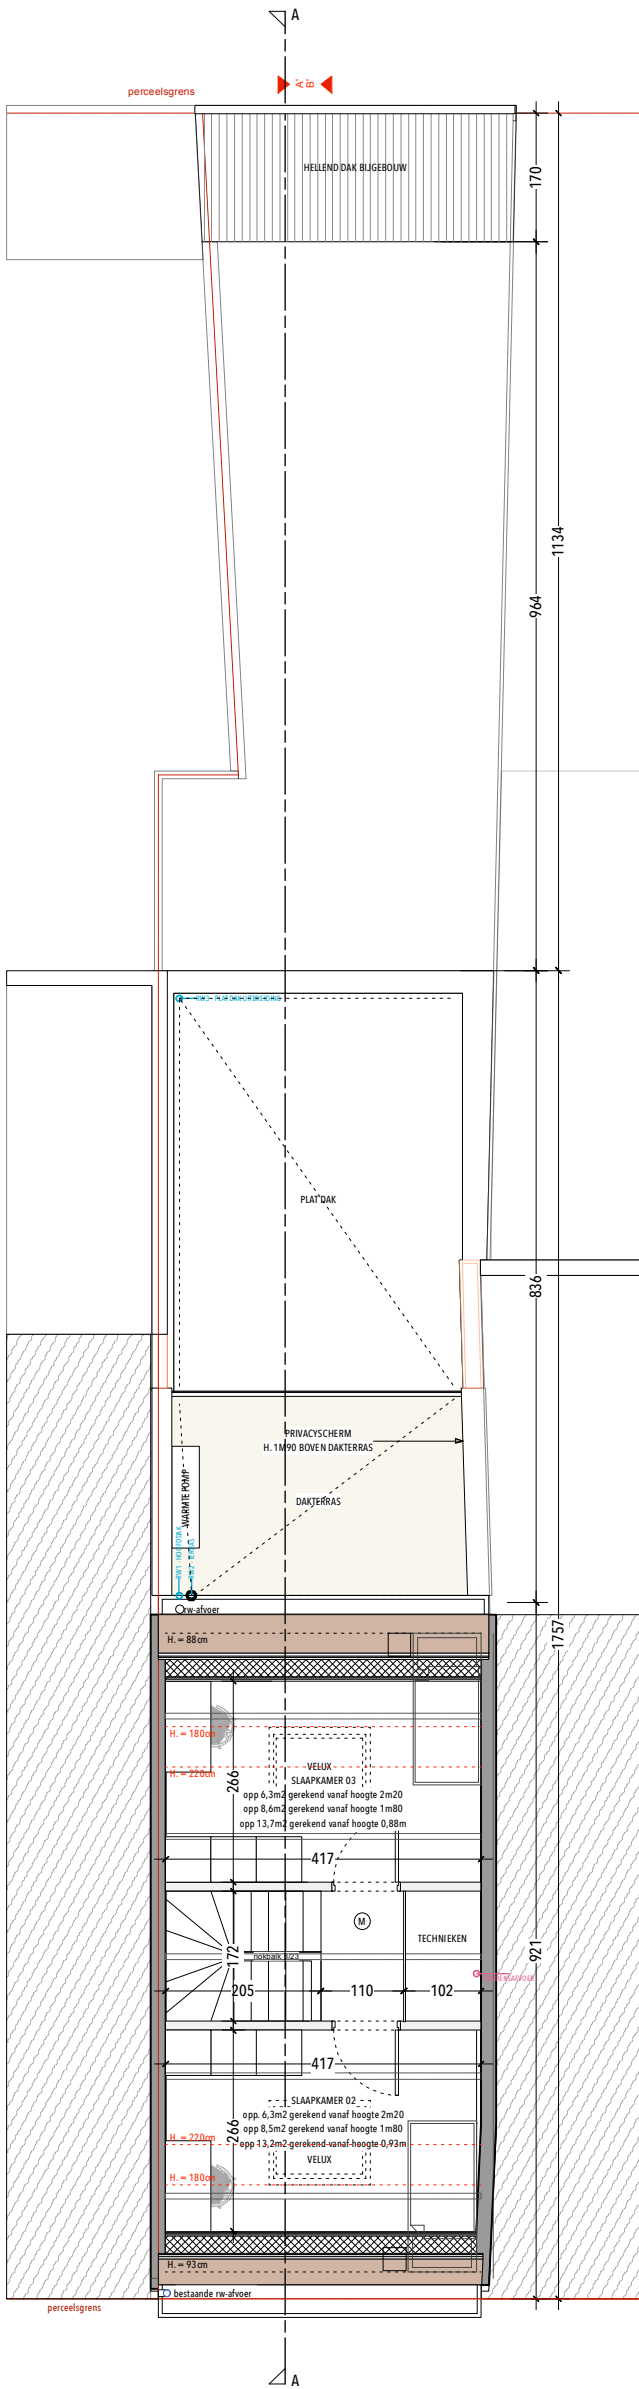

**ZIE BIJZONDERE
VOORWAARDE(N)**

PLAN VERDIEPING +2 NIEUW - SCHAAL 1/100

SCHAALBALK	NOORDPIJL	BOUWHEER	PLANTYPE	TOESTAND	PLANIDENTIFICATIE
0m3m		STEVEN & ELINE LANNOO - HEMELAERE	plan verdieping +2	nieuw	BA_ANTWERPSESTEENWEG_P_N_4
EH-ARCHITECTEN BV		PROJECTADRES	SCHAAL	REFERENTIE	
		ANTWERPSESTEENWEG 404, 9040 GENT	1/100	BA-250903	