


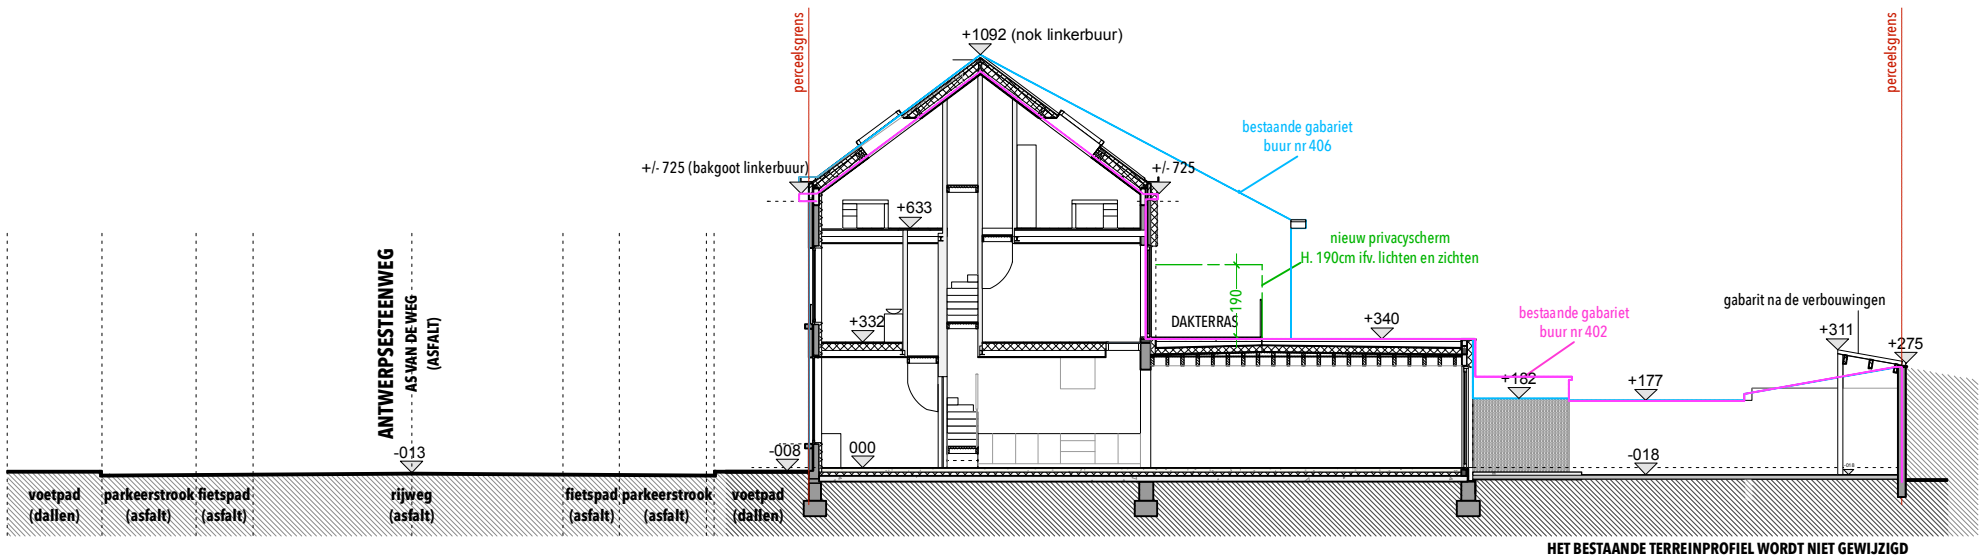

ZIE BIJZONDERE
VOORWAARDE(N)

TERREINPROFIEL NIEUW - SCHAAL 1/200

SCHAALBALK	NOORDPIJL	BOUWHEER	PLANTYPE	TOESTAND	PLANIDENTIFICATIE
EH-ARCHITECTEN BV		STEVEN & ELINE LANNOO - HEMELAERE	terreinprofiel	nieuw	BA_ANTWERPSESTEENWEG_T_N
		PROJECTADRES	SCHAAL	REFERENTIE	
		ANTWERPSESTEENWEG 404, 9040 GENT	1/200	BA-250903	