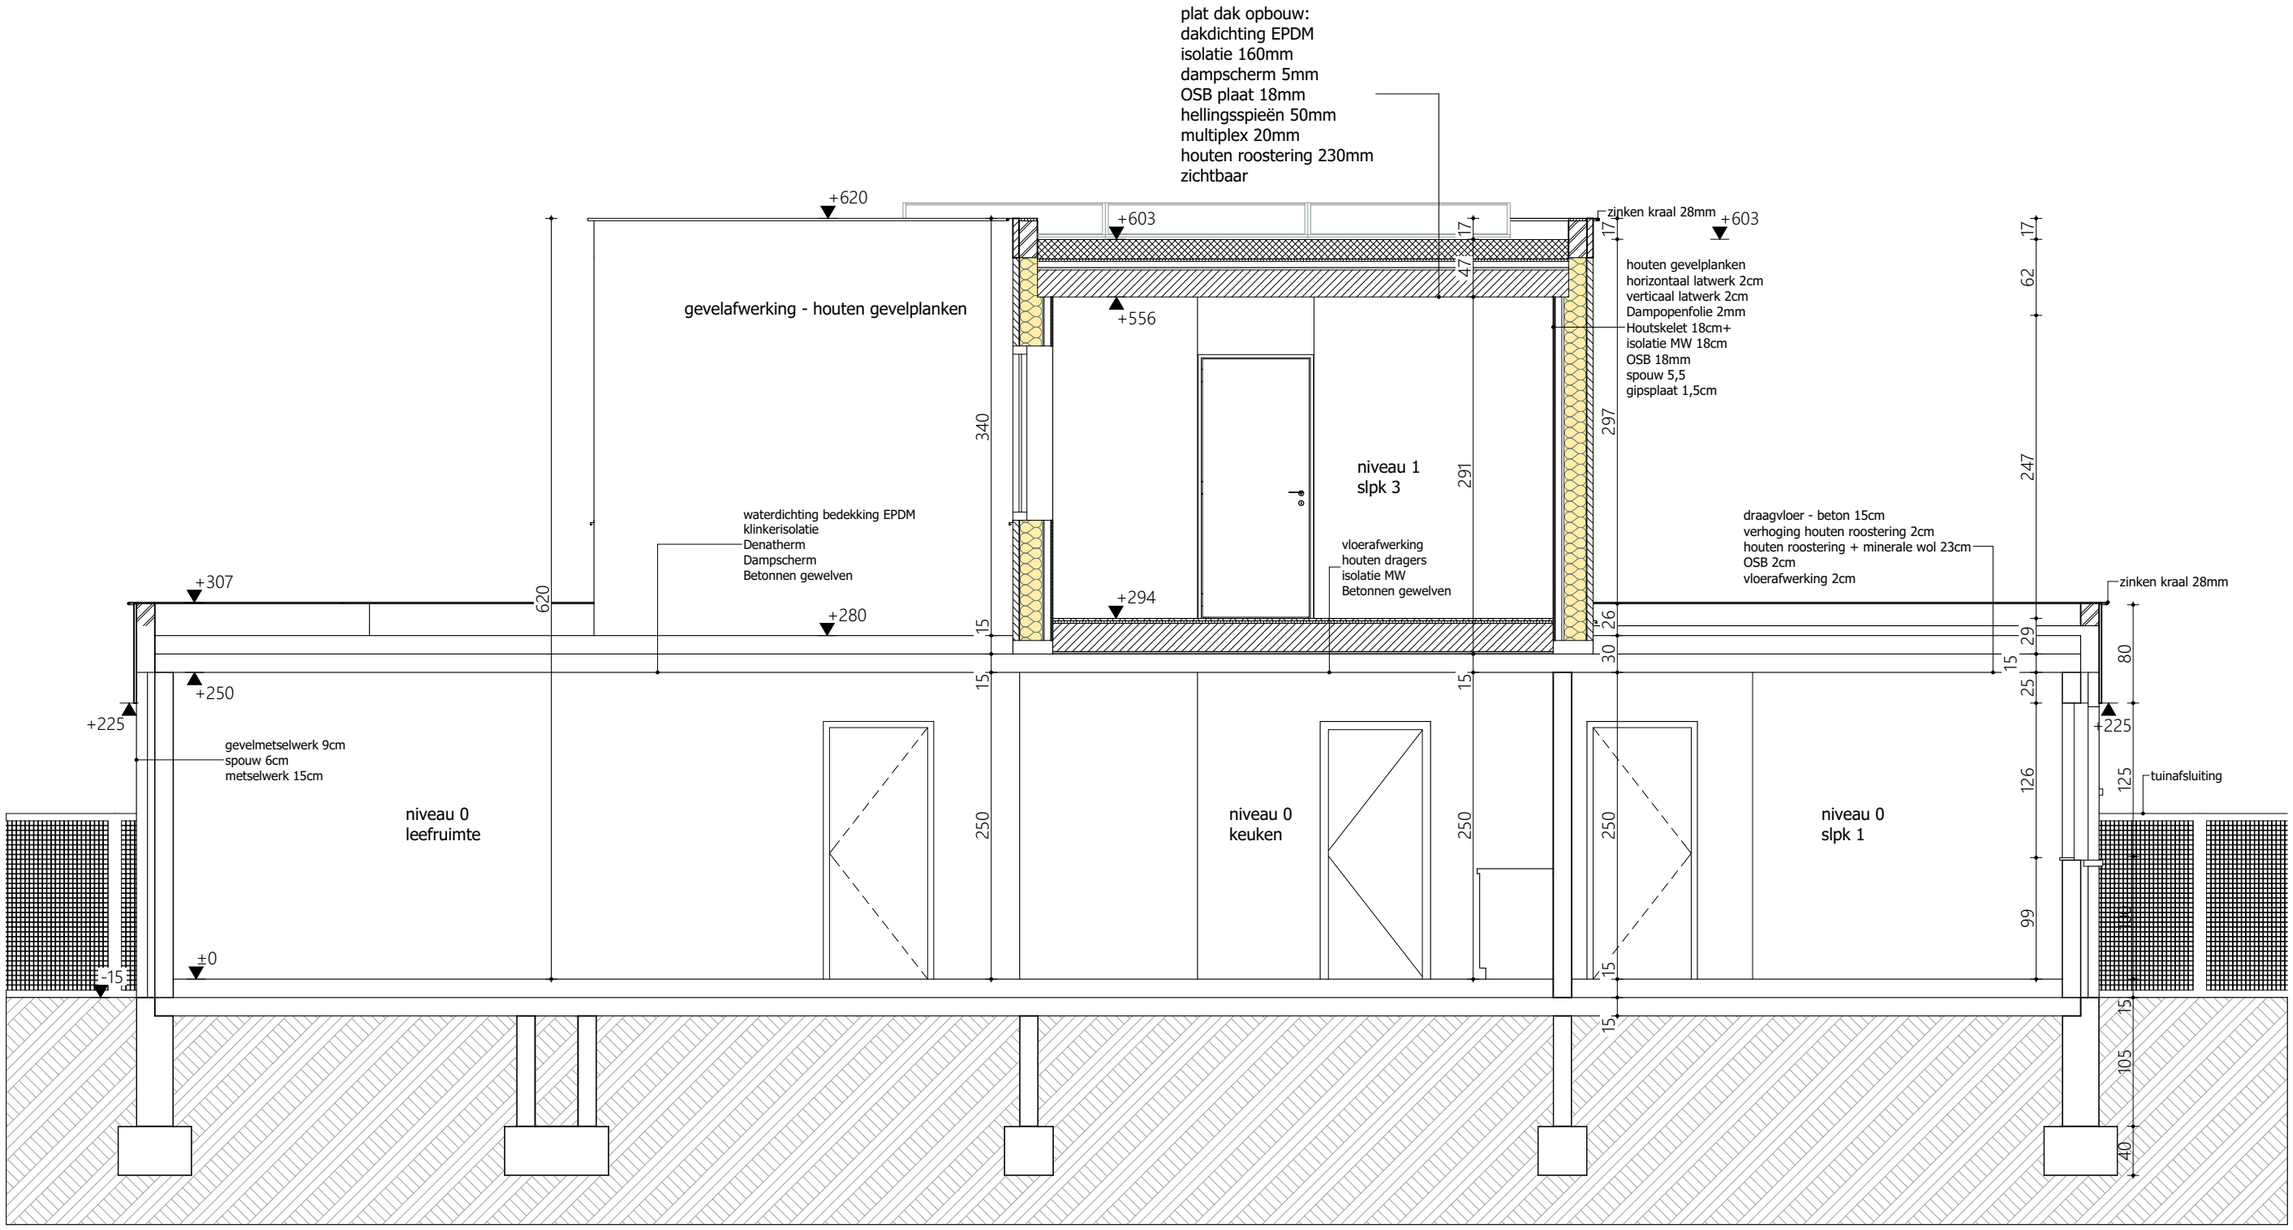

28/08/2025
S Snede
BA_Haagwindestraat_S_N_08_Snede AA

BA-02

1:50

dossier: HAAG
klant: Foeke & Emily Blauwblomme & Hoefman - Haagwindestraat 16, 90 30 Mariakerke
werf: Haagwindestraat 16 - 90 30 Mariakerke

www.muur-architecten.be
armin@muur-architecten.be
liese@muur-architecten.be
Ondernemingsnummer: 1018.8013.467