


Nieuwe toestand

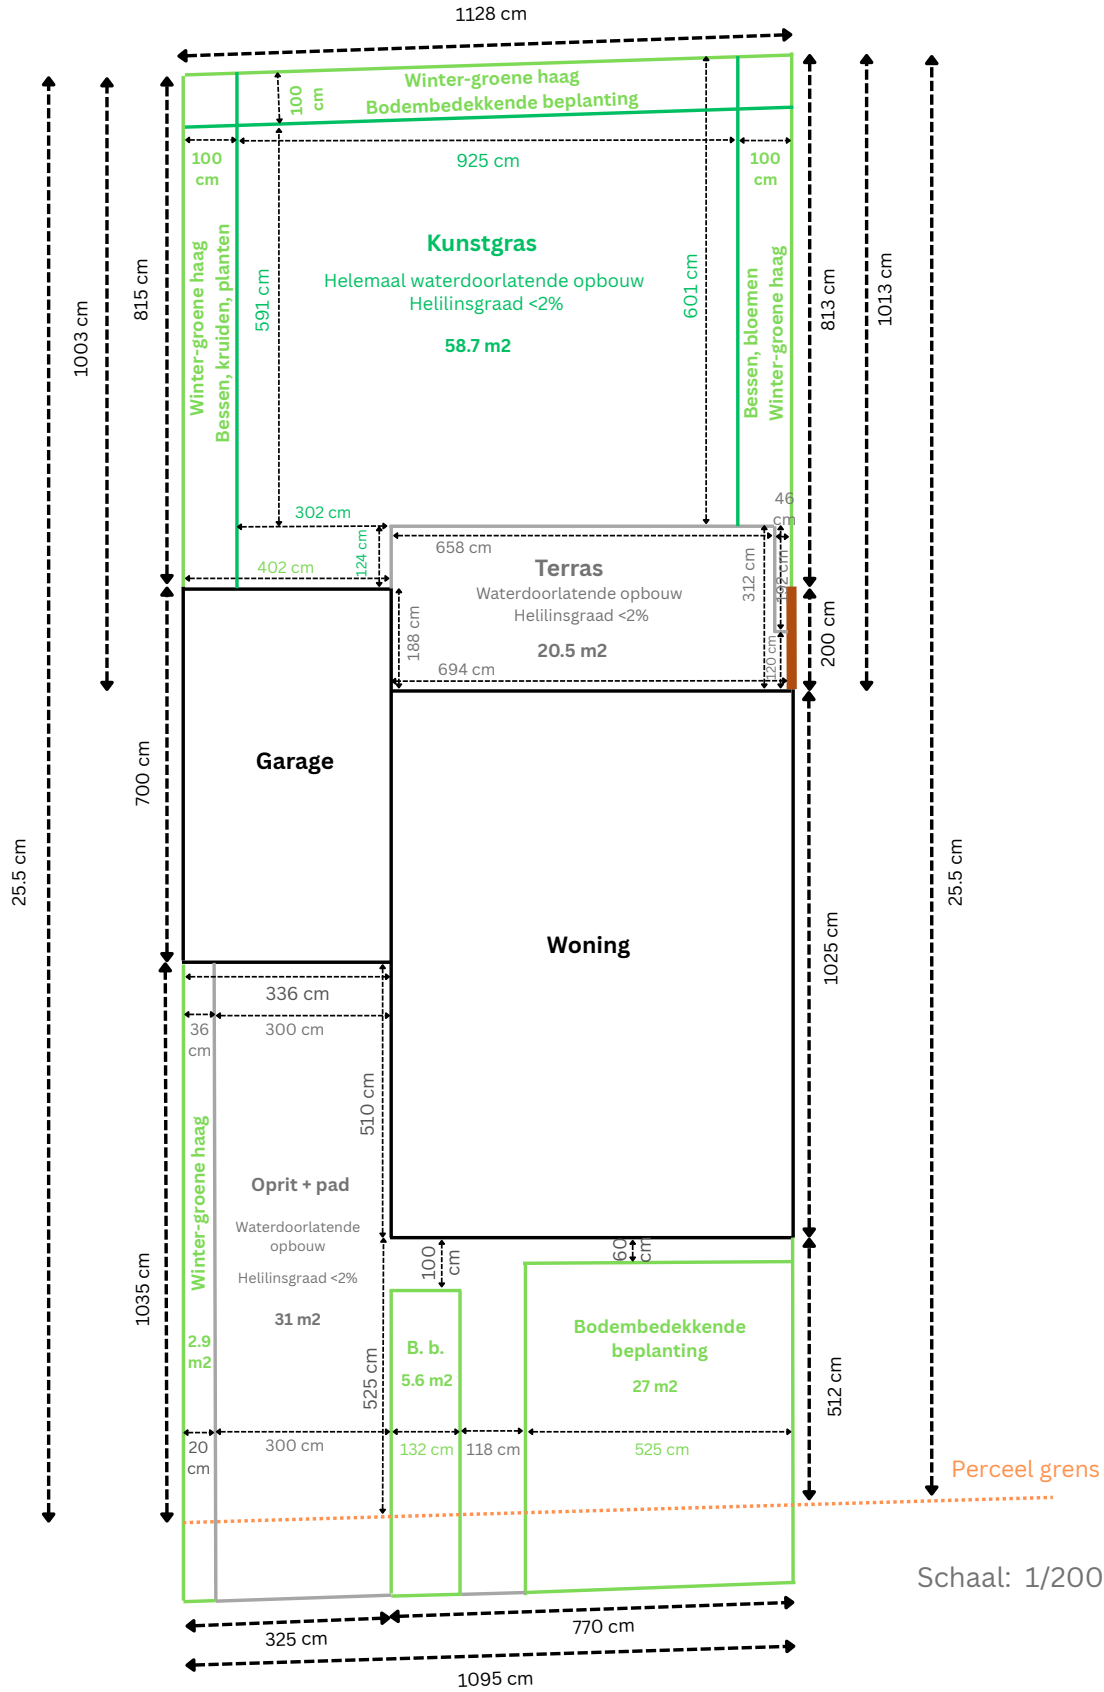

Schaal: 1/200