



Nr. 2-2A

Gent
27^{ste} afdeling/ Drongen
Sectie A
Nummer 804W (deel)


**ZIE BIJZONDERE
VOORWAARDE(N)**

804X

Lot 1: perceel 804W (deel)
Opp.: 39,56m²

Nieuw te plaatsen HS-cabine
Cabine type Taurus
Afmetingen: 2,70m * 3,45m

804W

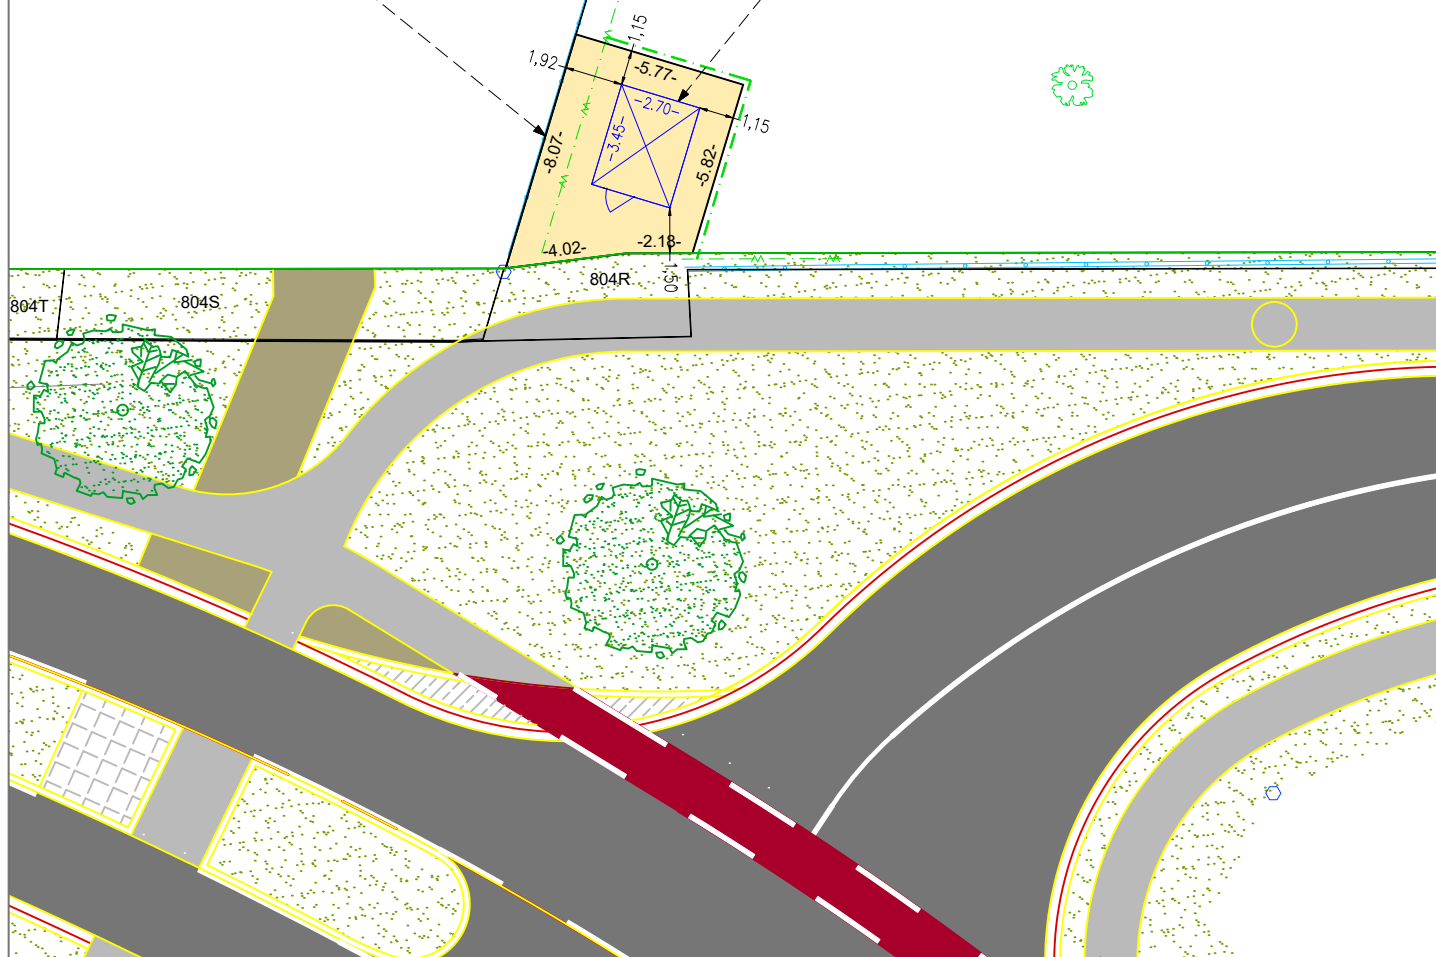

ONTWORPEN TOESTAND

SCHAAL: 1/250

DOSSIERNUMMER: 91010702

0 5 10 15 20 25m

Elke eindgebruiker van de digitale versie van deze opmeting dient zich ervan te vergewissen dat de nauwkeurigheid van elk object op dit plan bepaald wordt door idealisatie, zijn relatieve en zijn absolute positie. Elk object heeft een standaardafwijking afhankelijk van de gebruikte opmetings- en karteringstechniek welke werd gekozen in functie van de specificaties van de opdracht.

Elk ontwerp of inplanting met specifieke nauwkeurigheidseisen, gebaseerd en/of ingepast op de digitale versie, dient voor uitvoering of verdere goedkeuring te worden nagetrokken en/of gecontroleerd op haalbaarheid voor het beoogde doel.