


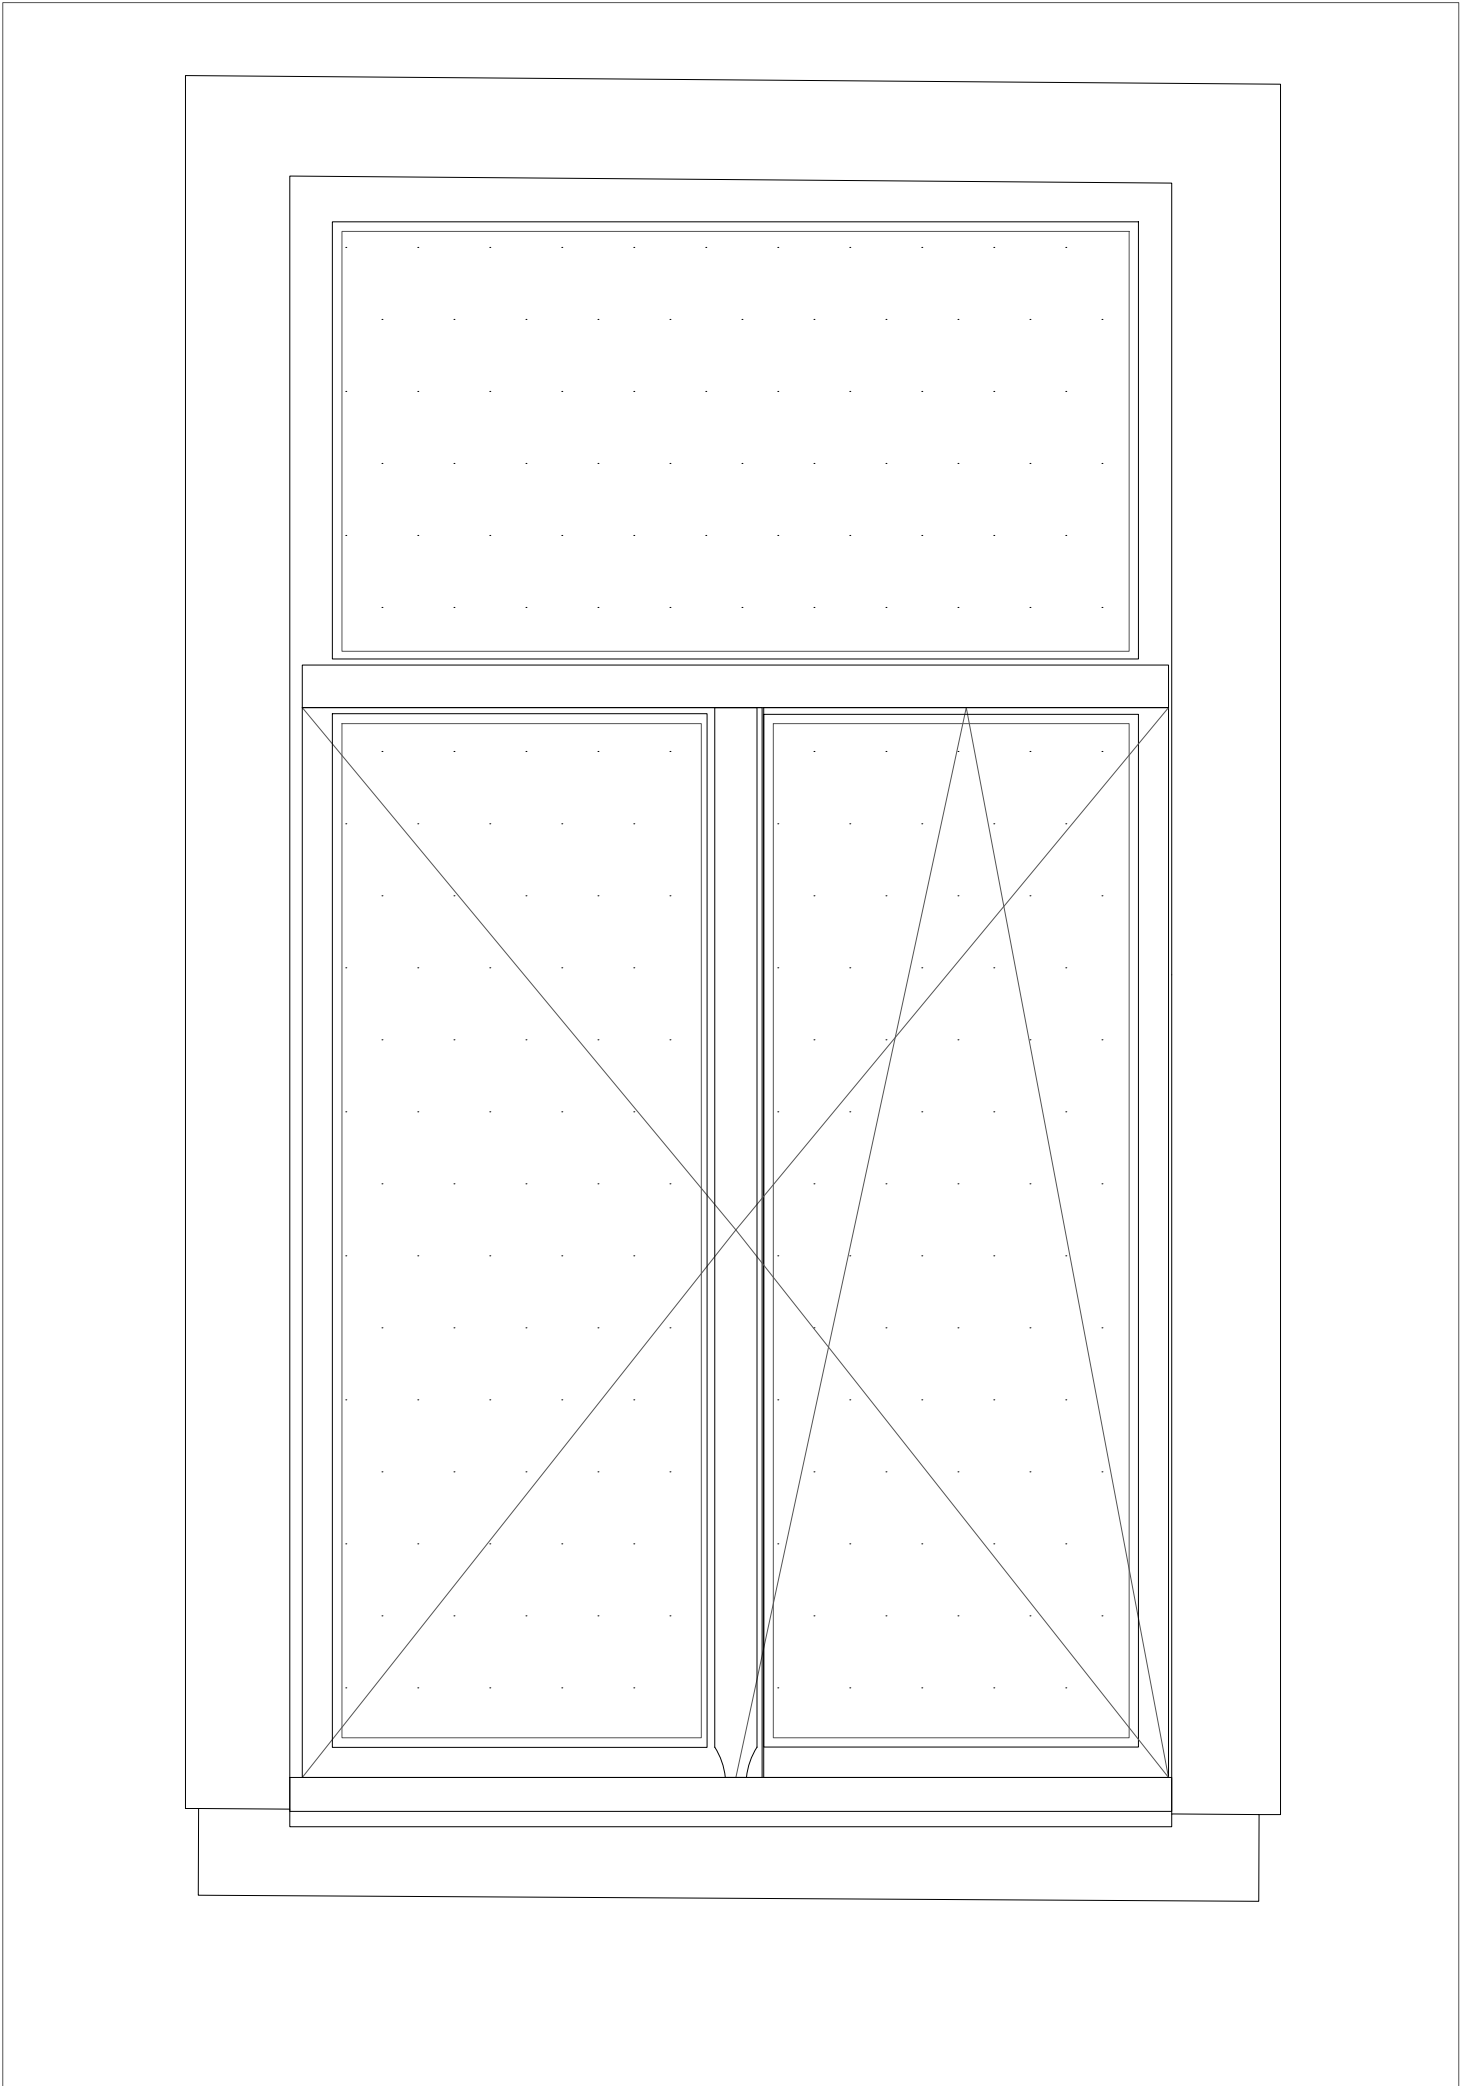


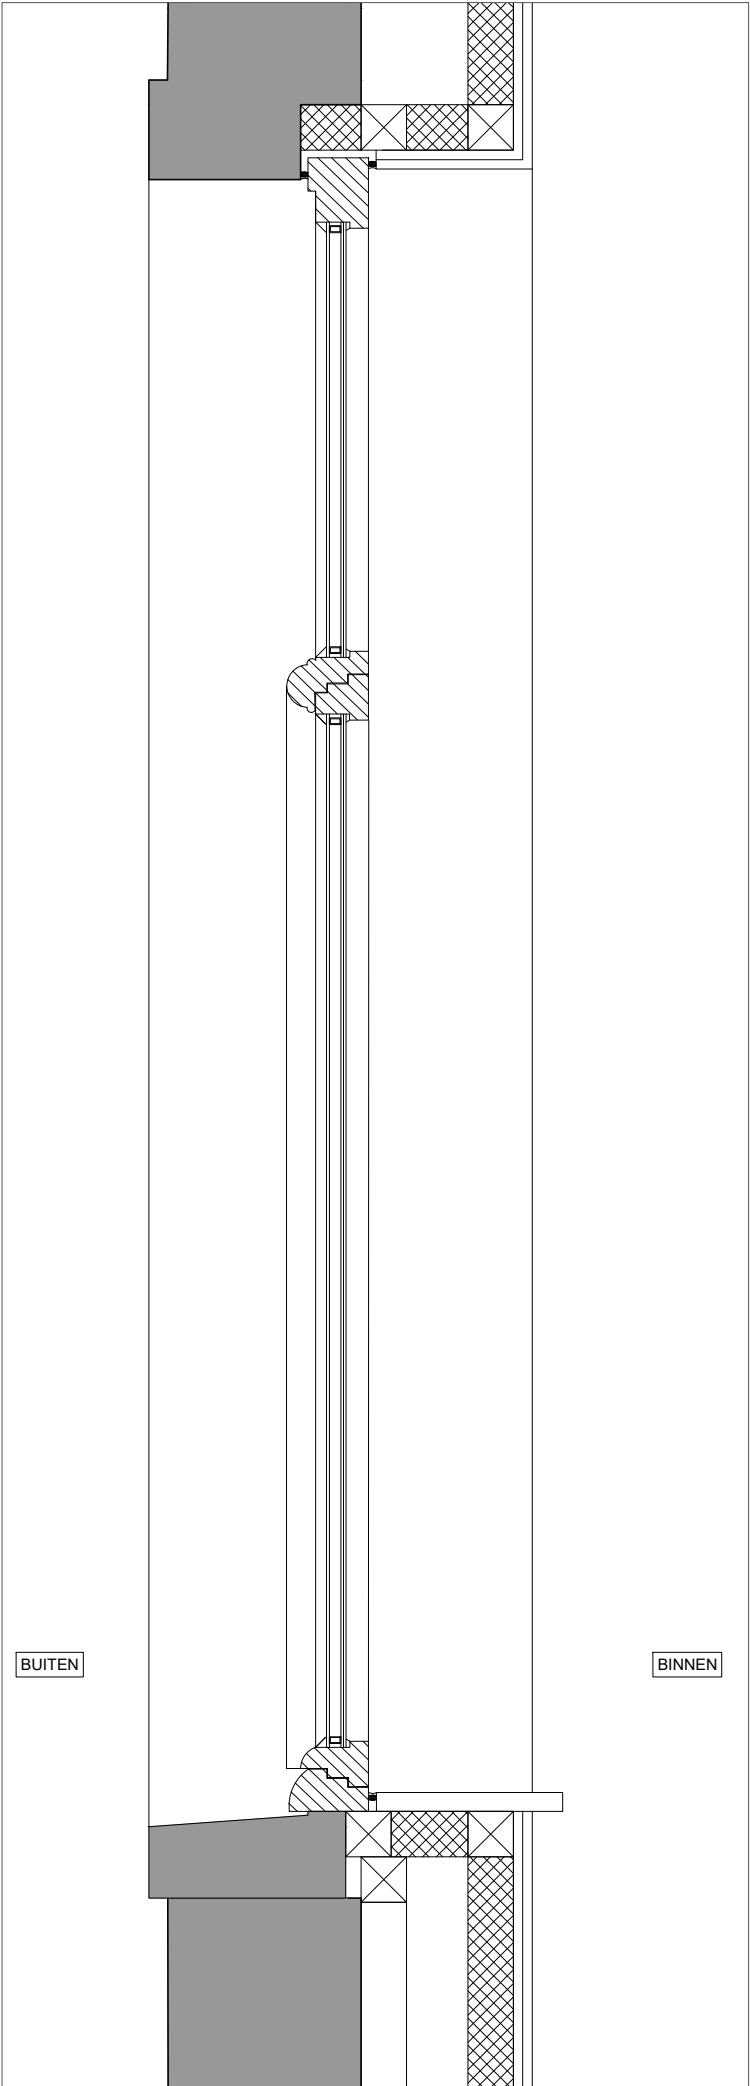

BUITENAANZICHT SCHRIJNWERK

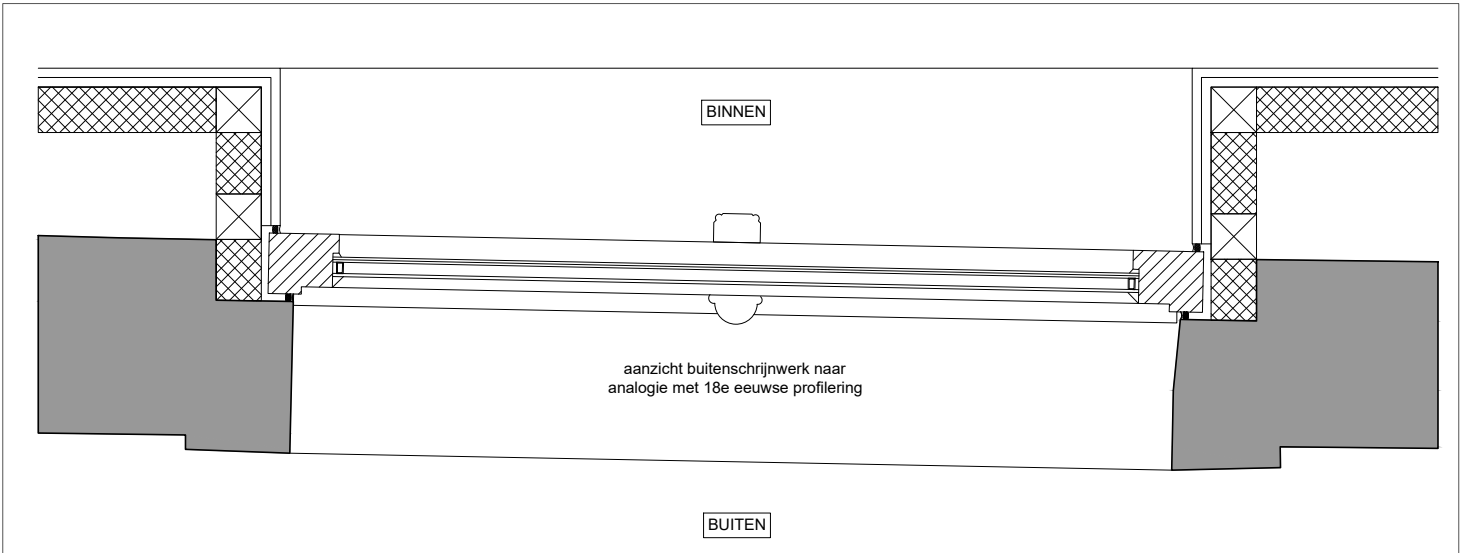

BUITENAANZICHT SCHRIJNWERK

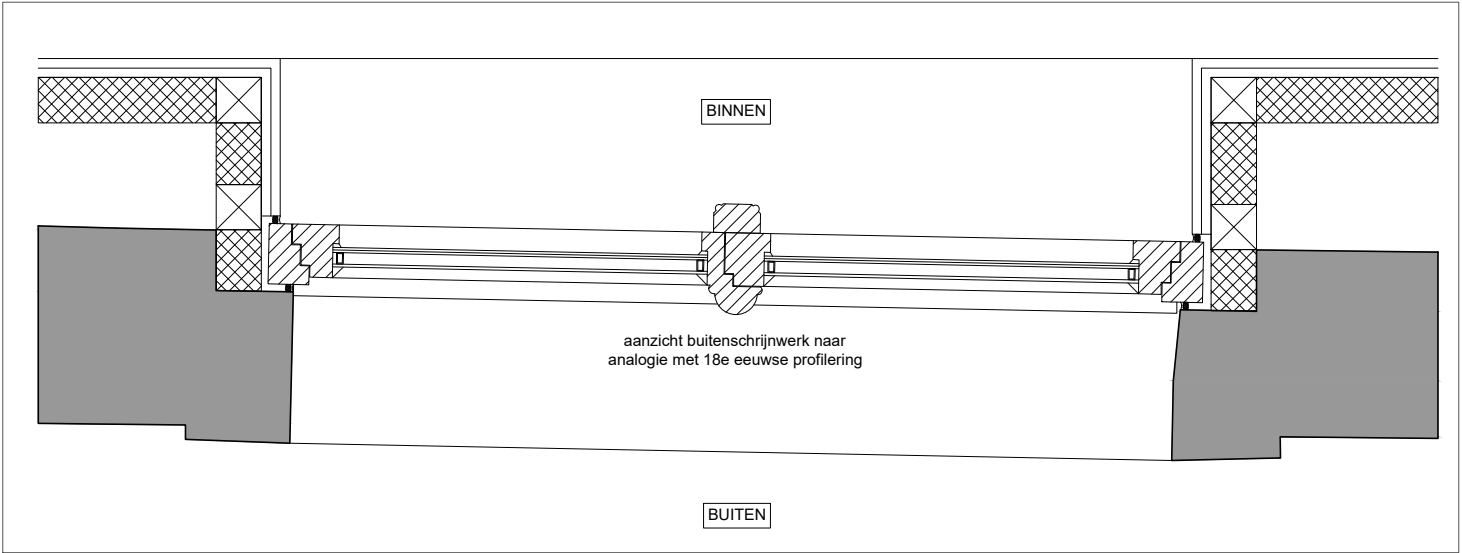

**ZIE BIJZONDERE
VOORWAARDE(N)**