


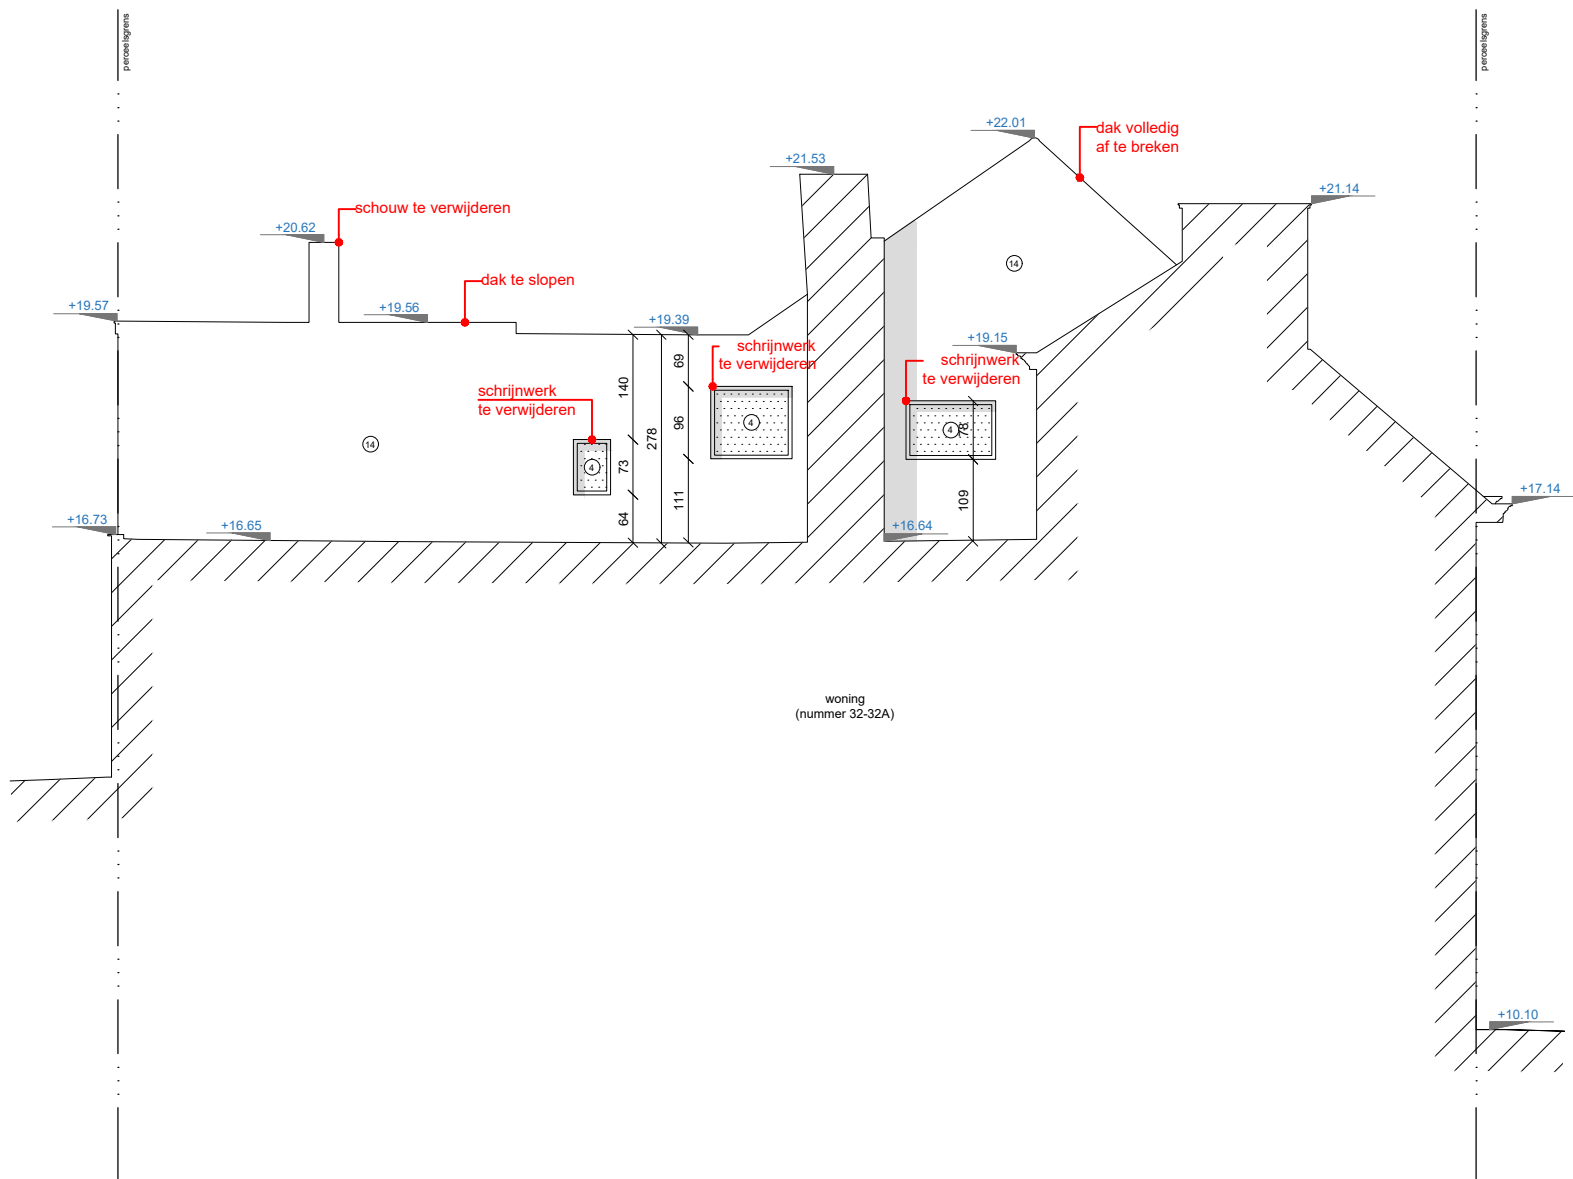

Gevel west

bestaand schaal 1/100

