


**ZIE BIJZONDERE
VOORWAARDE(N)**

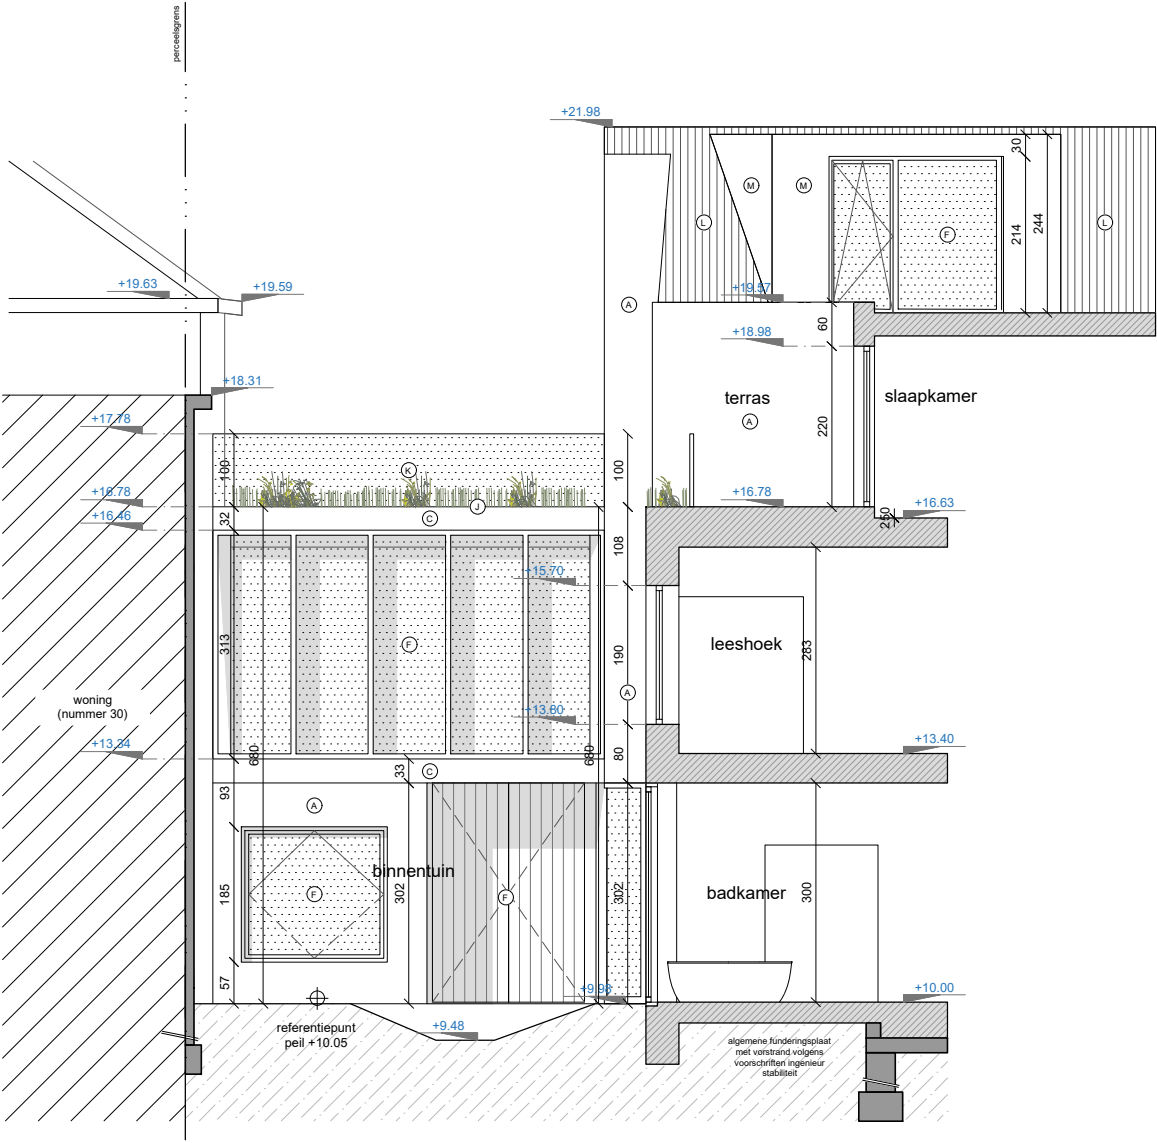

Binnengevel Noord

nieuw schaal 1/100



0 1 2 3 5m