


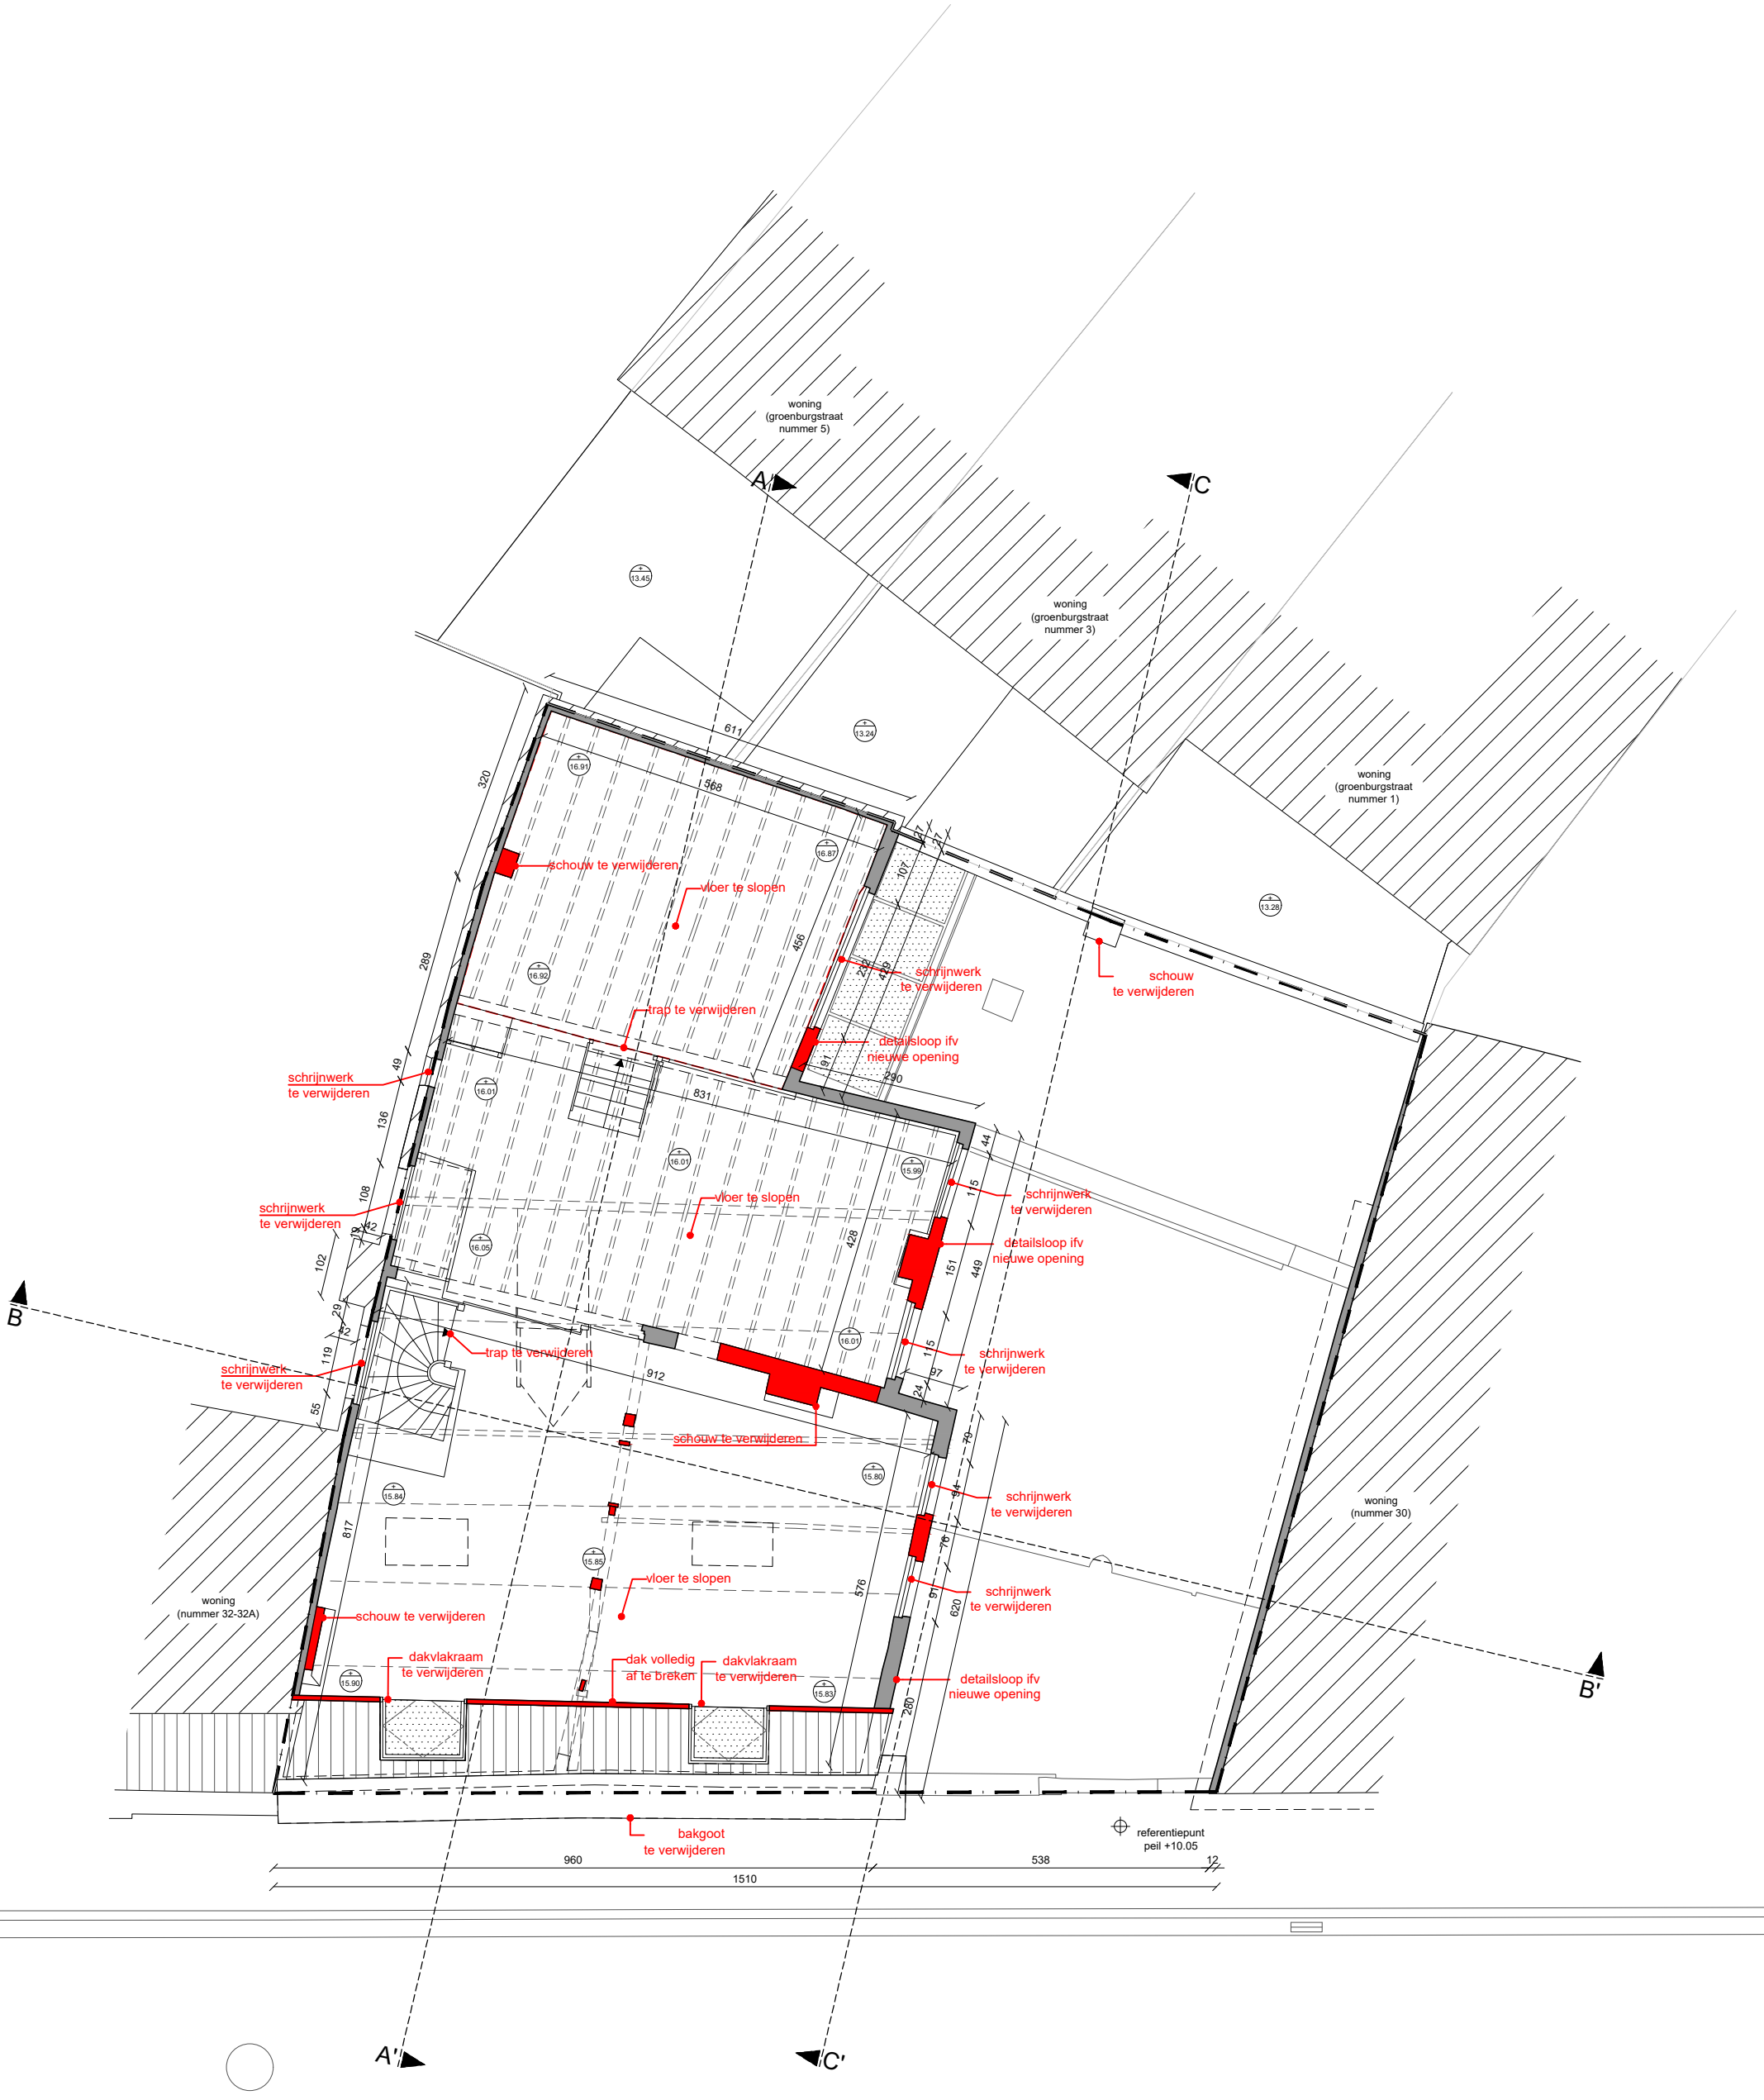

Plan +2

bestaand schaal 1/100

