


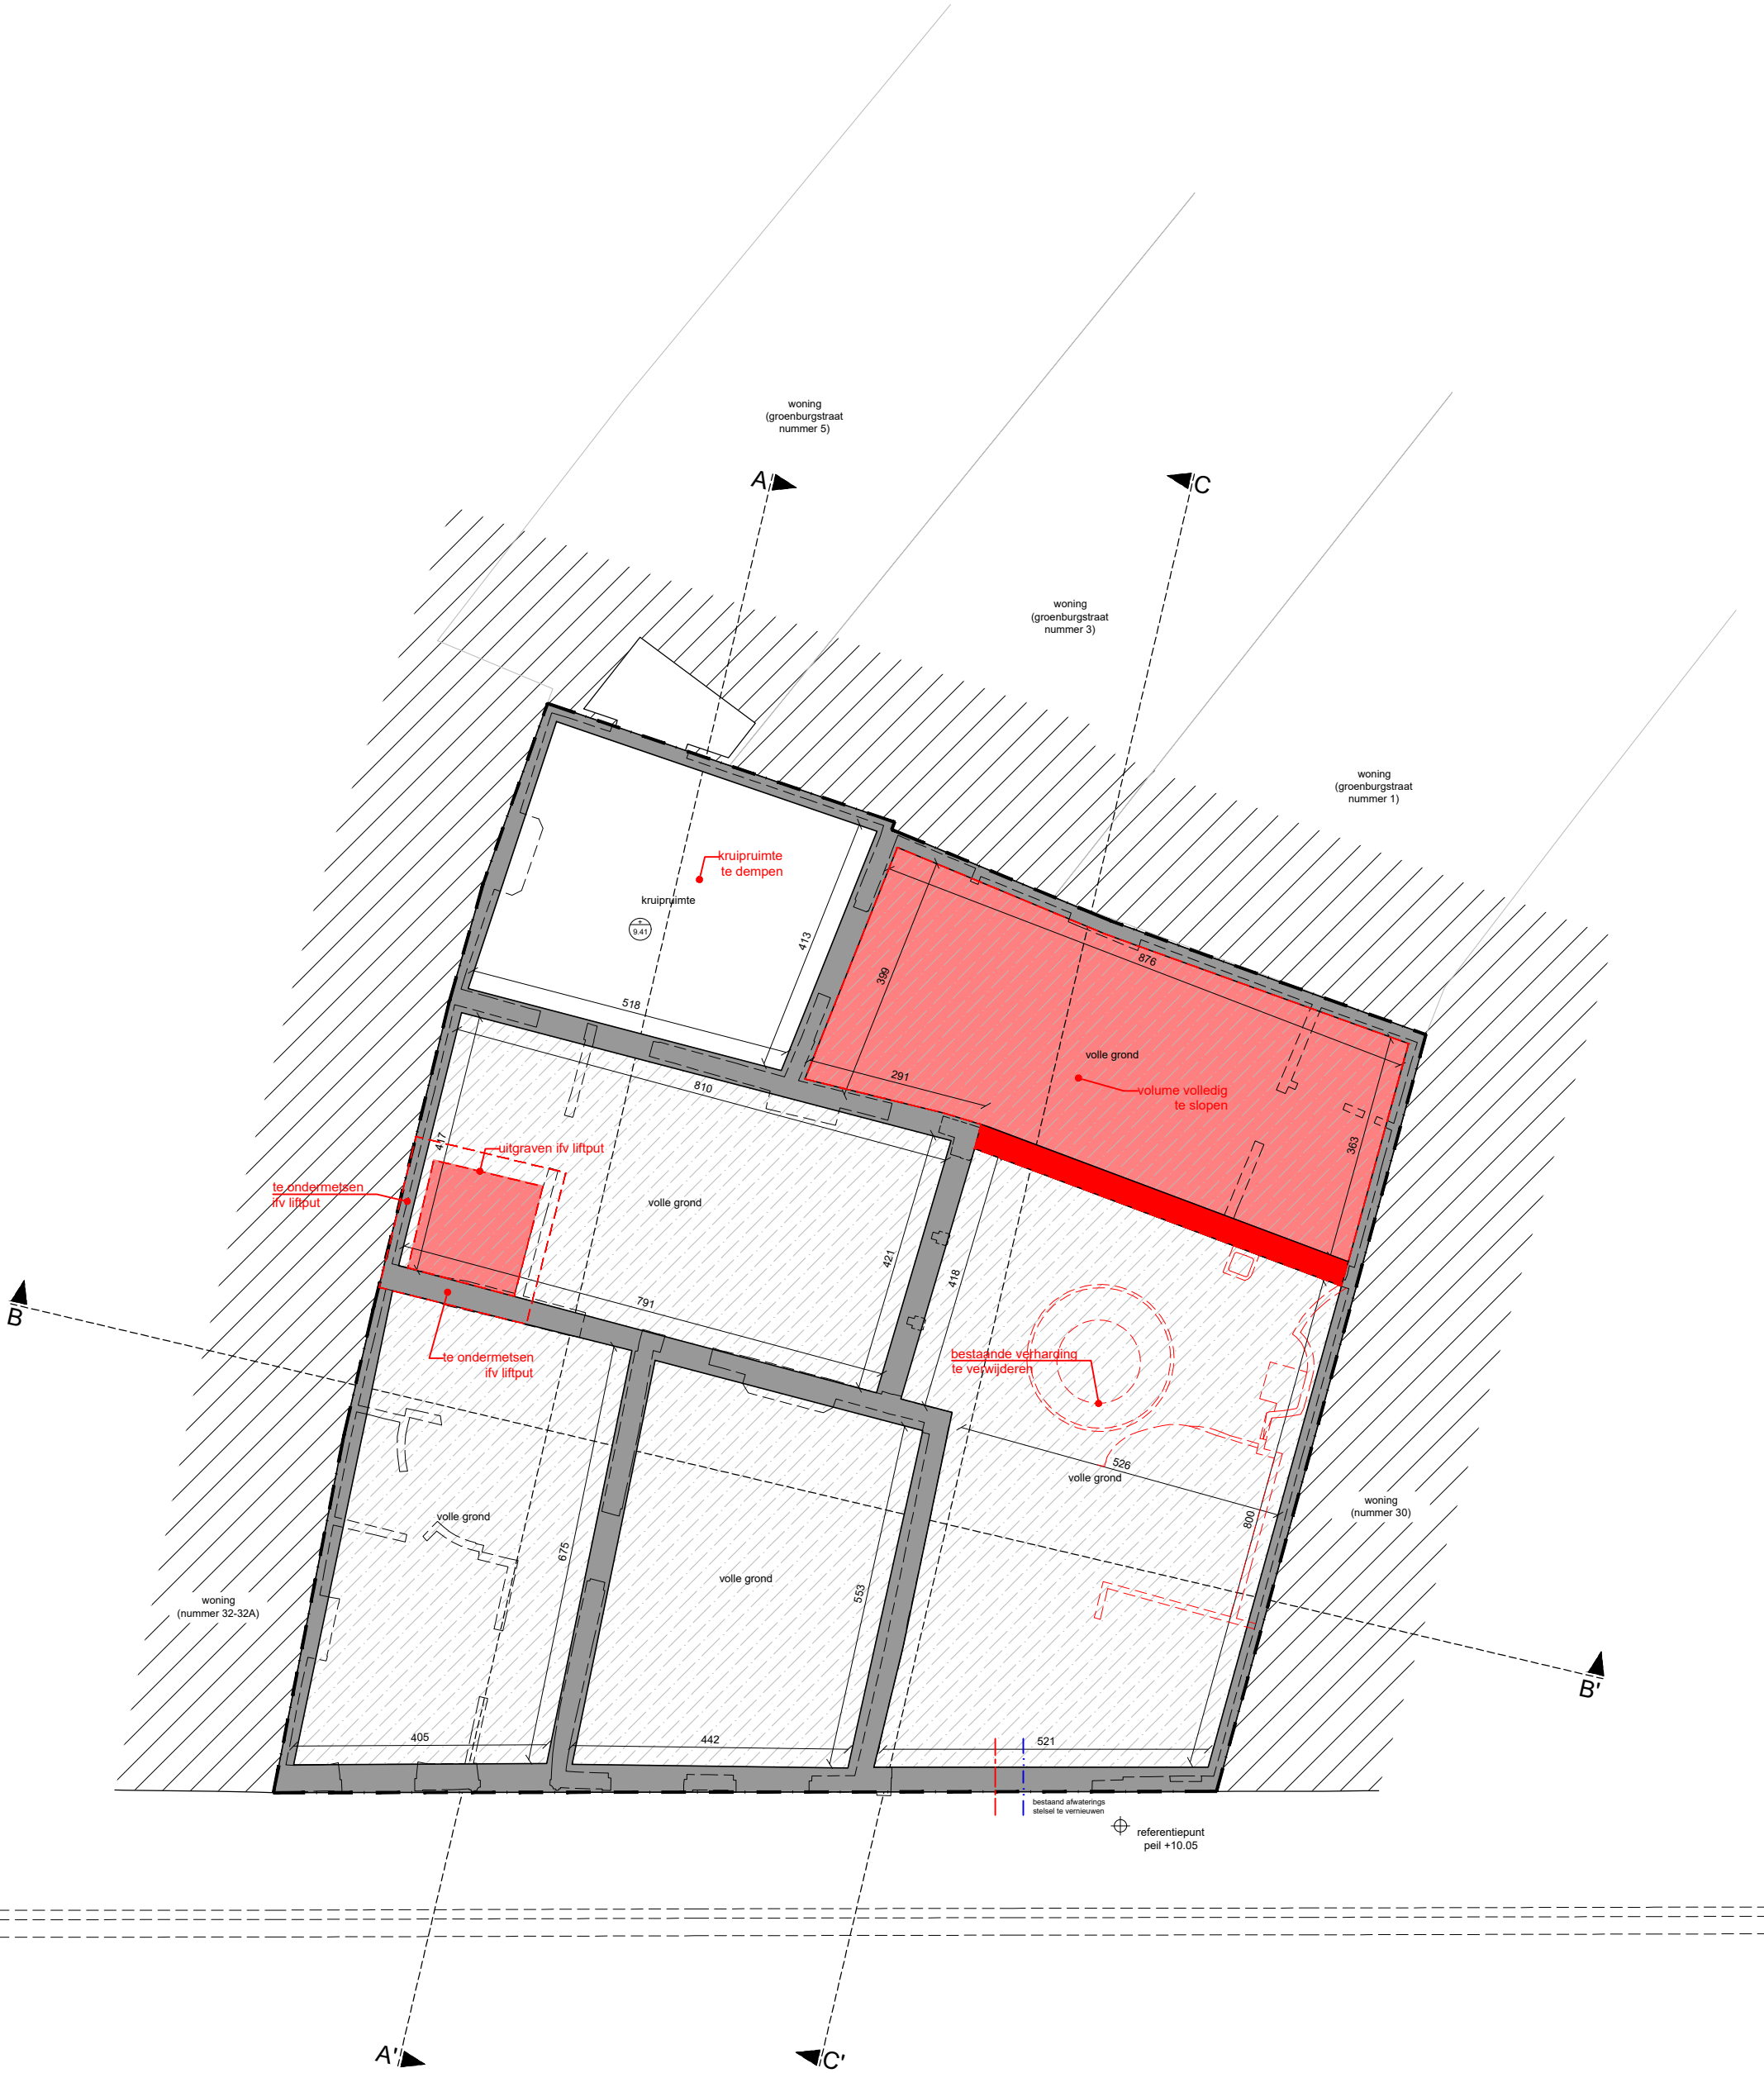

Plan -1      bestaand      schaal 1/100

