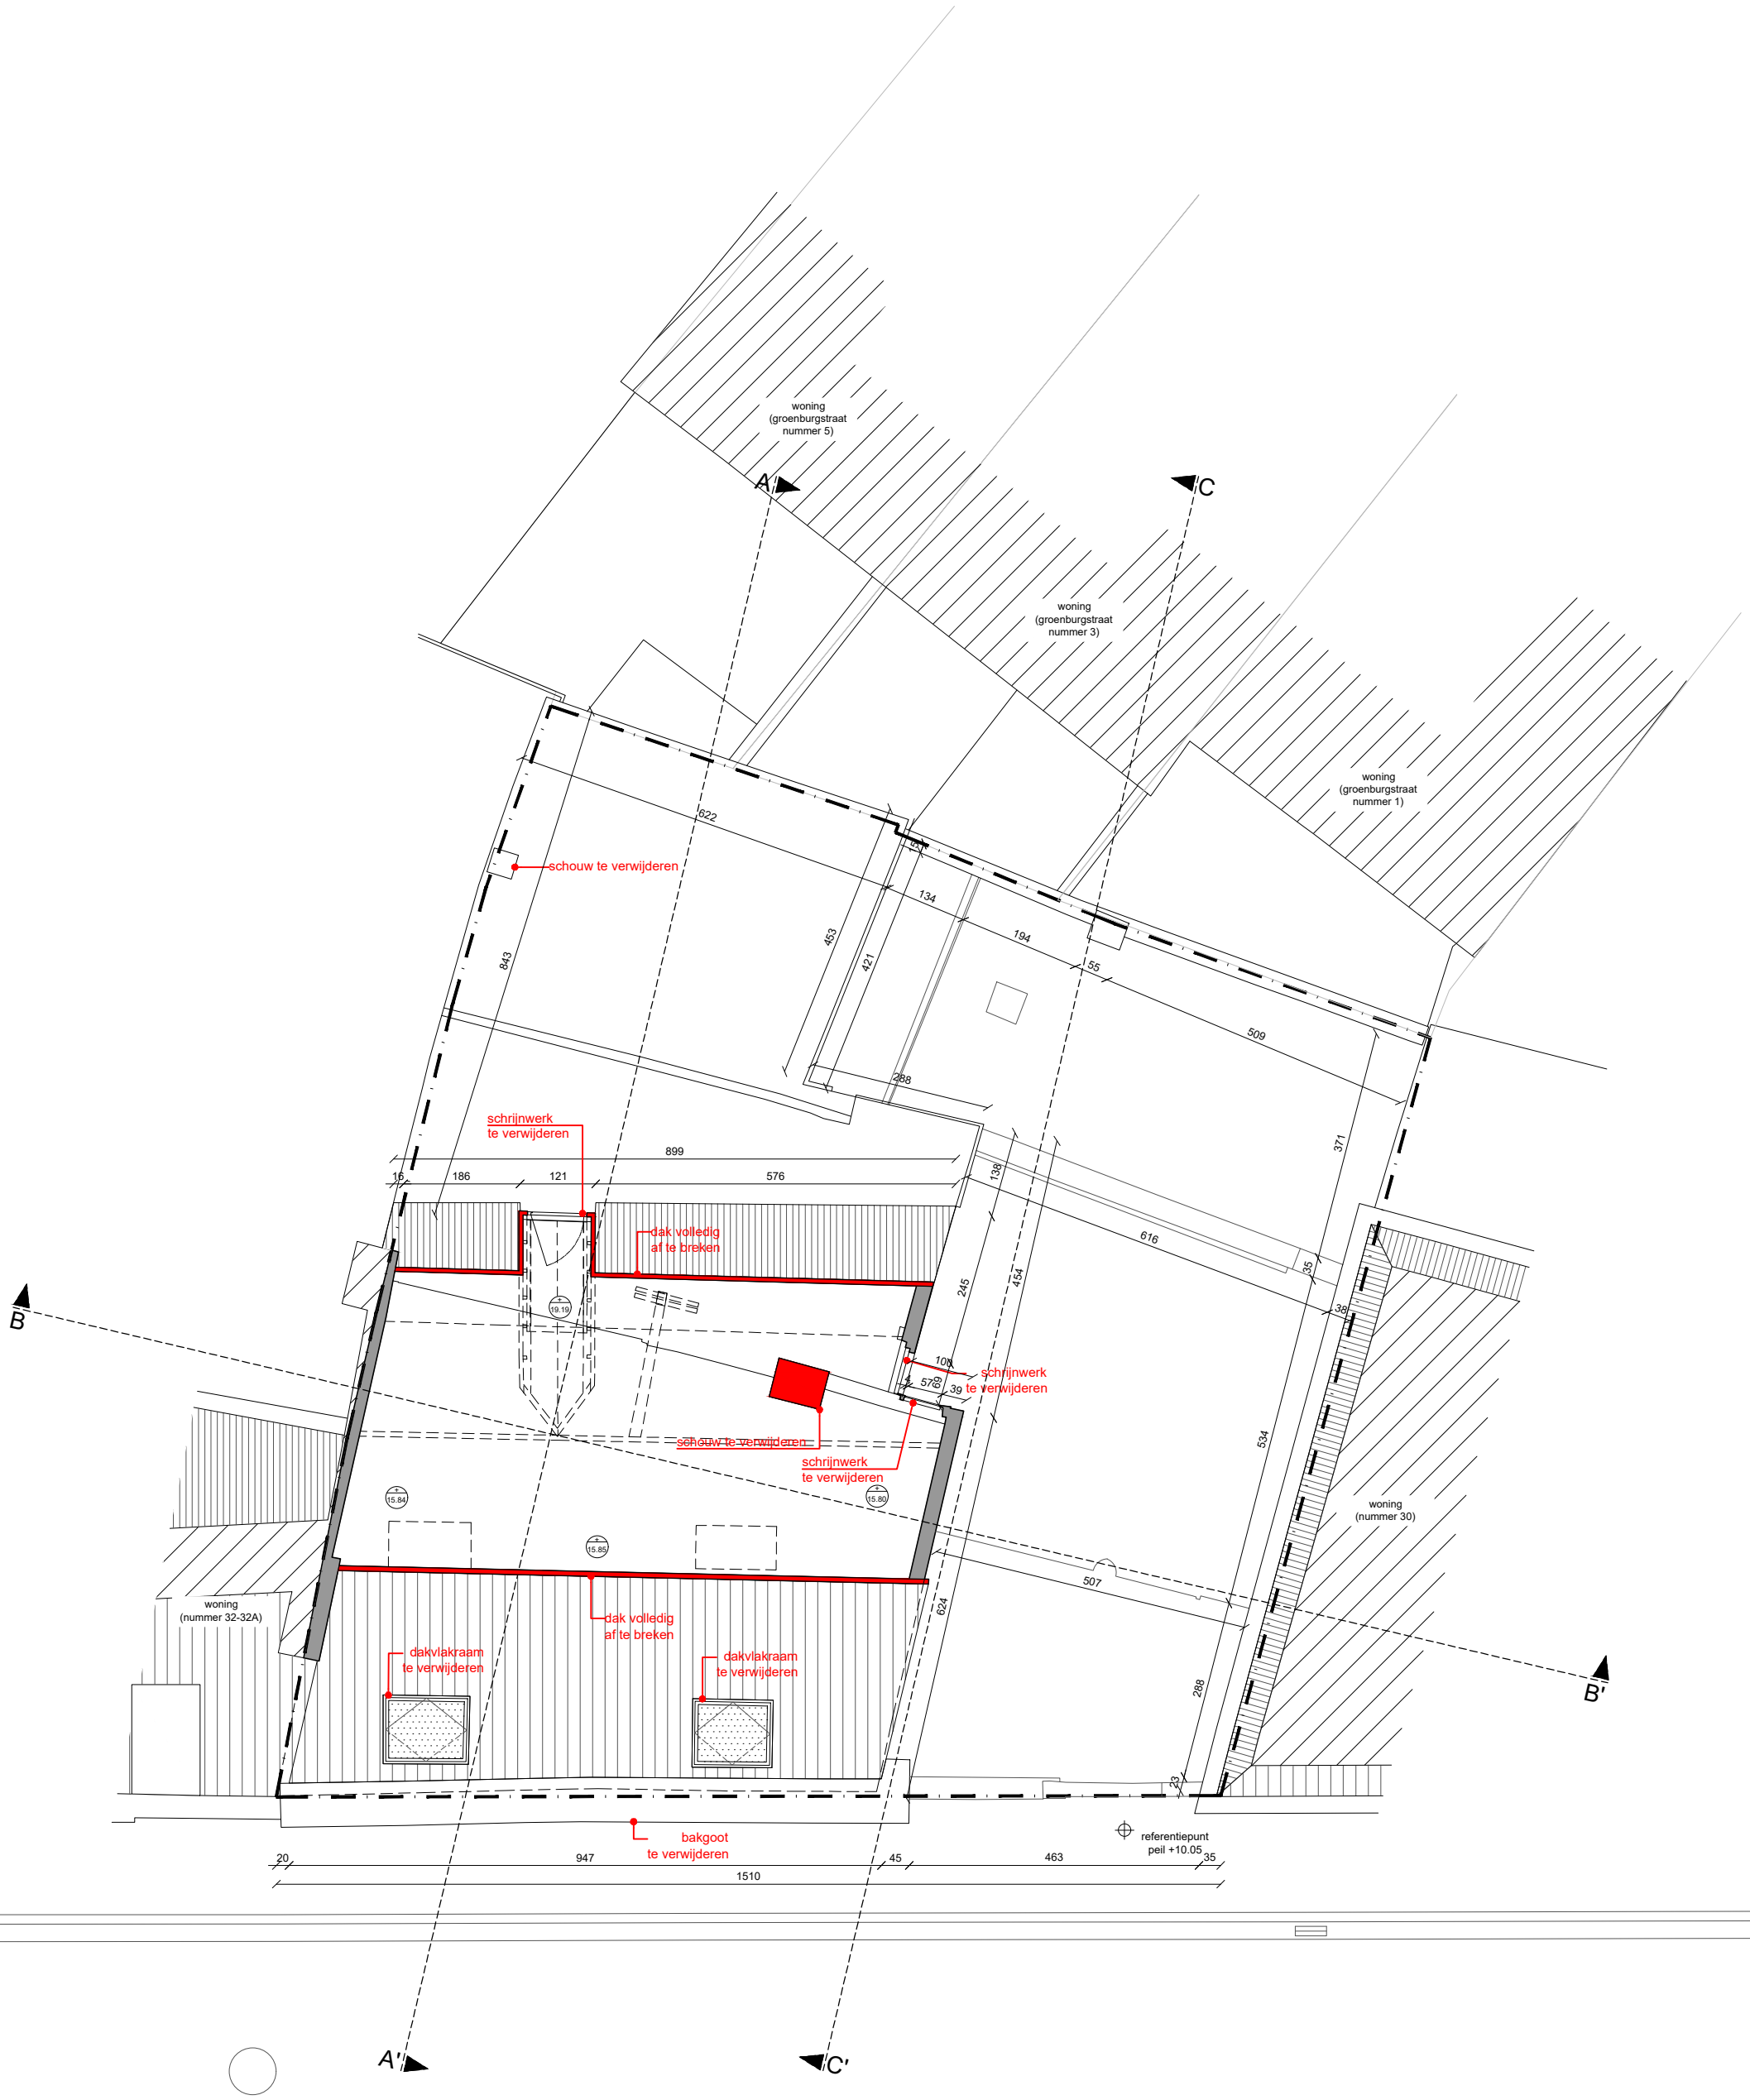

Plan +3

bestaand schaal 1/100

0 1 2 3 5m