


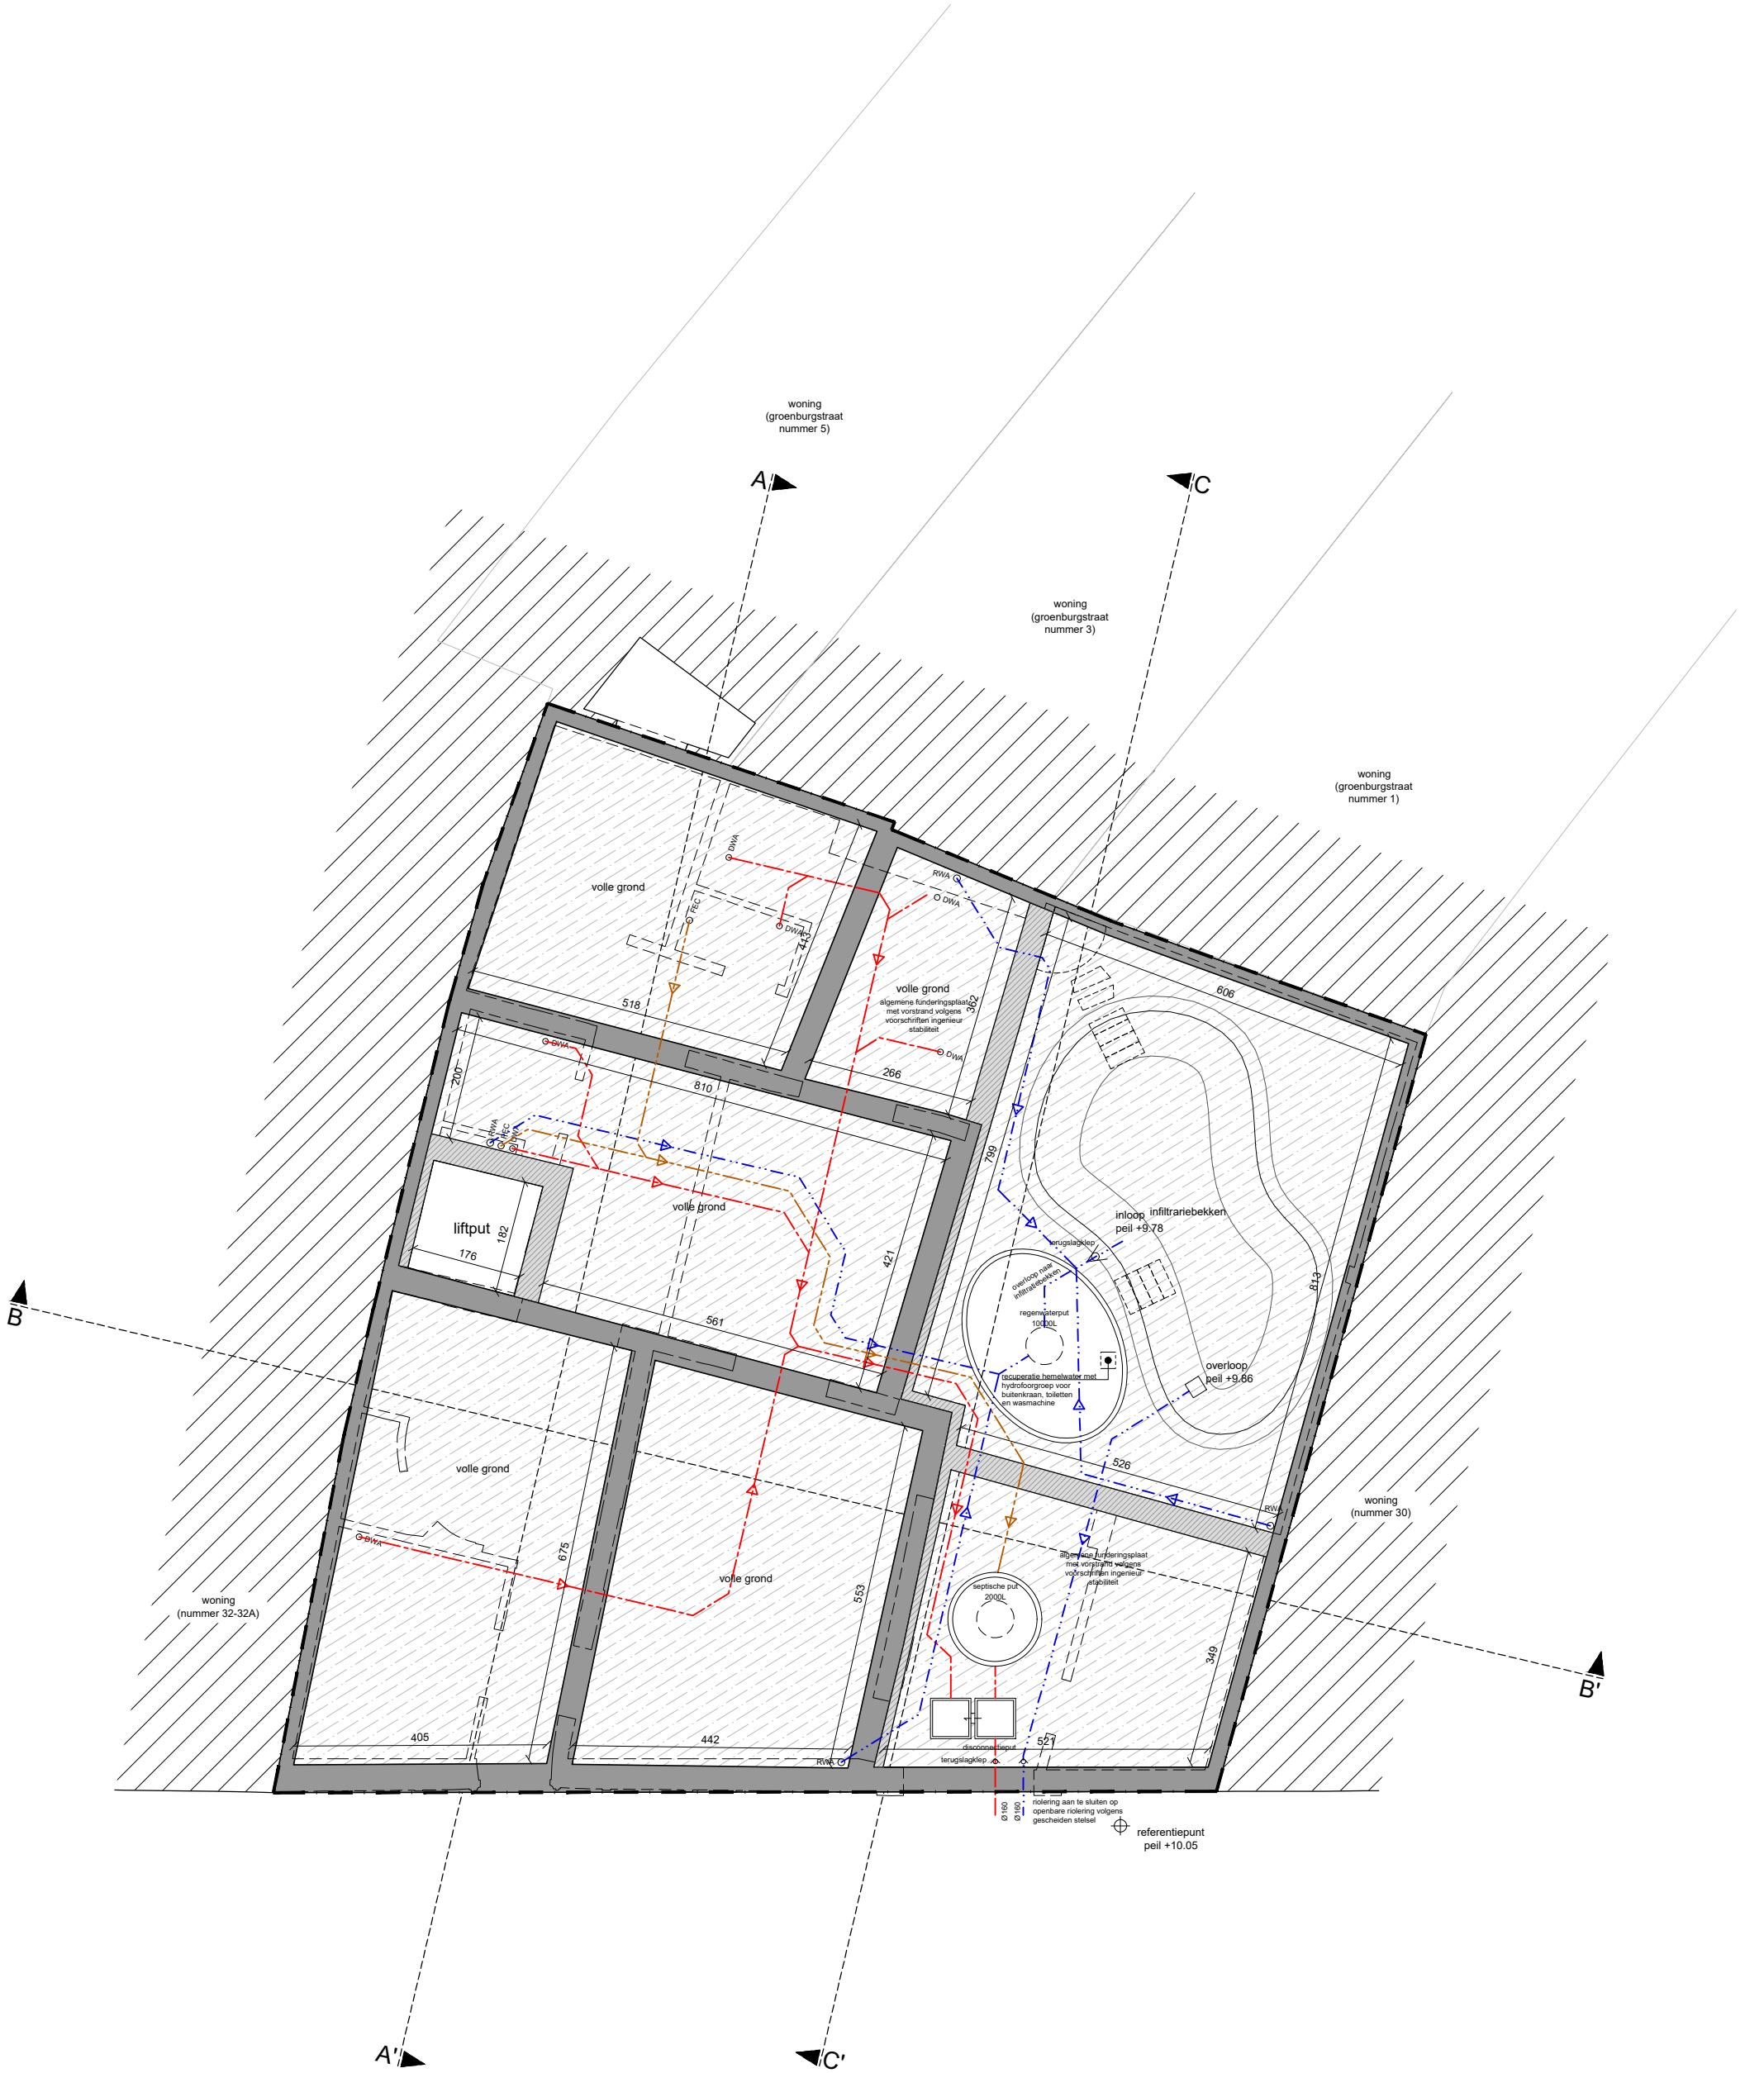

Plan -1

nieuw

schaal 1/100

**ZIE BIJZONDERE
VOORWAARDE(N)**

