


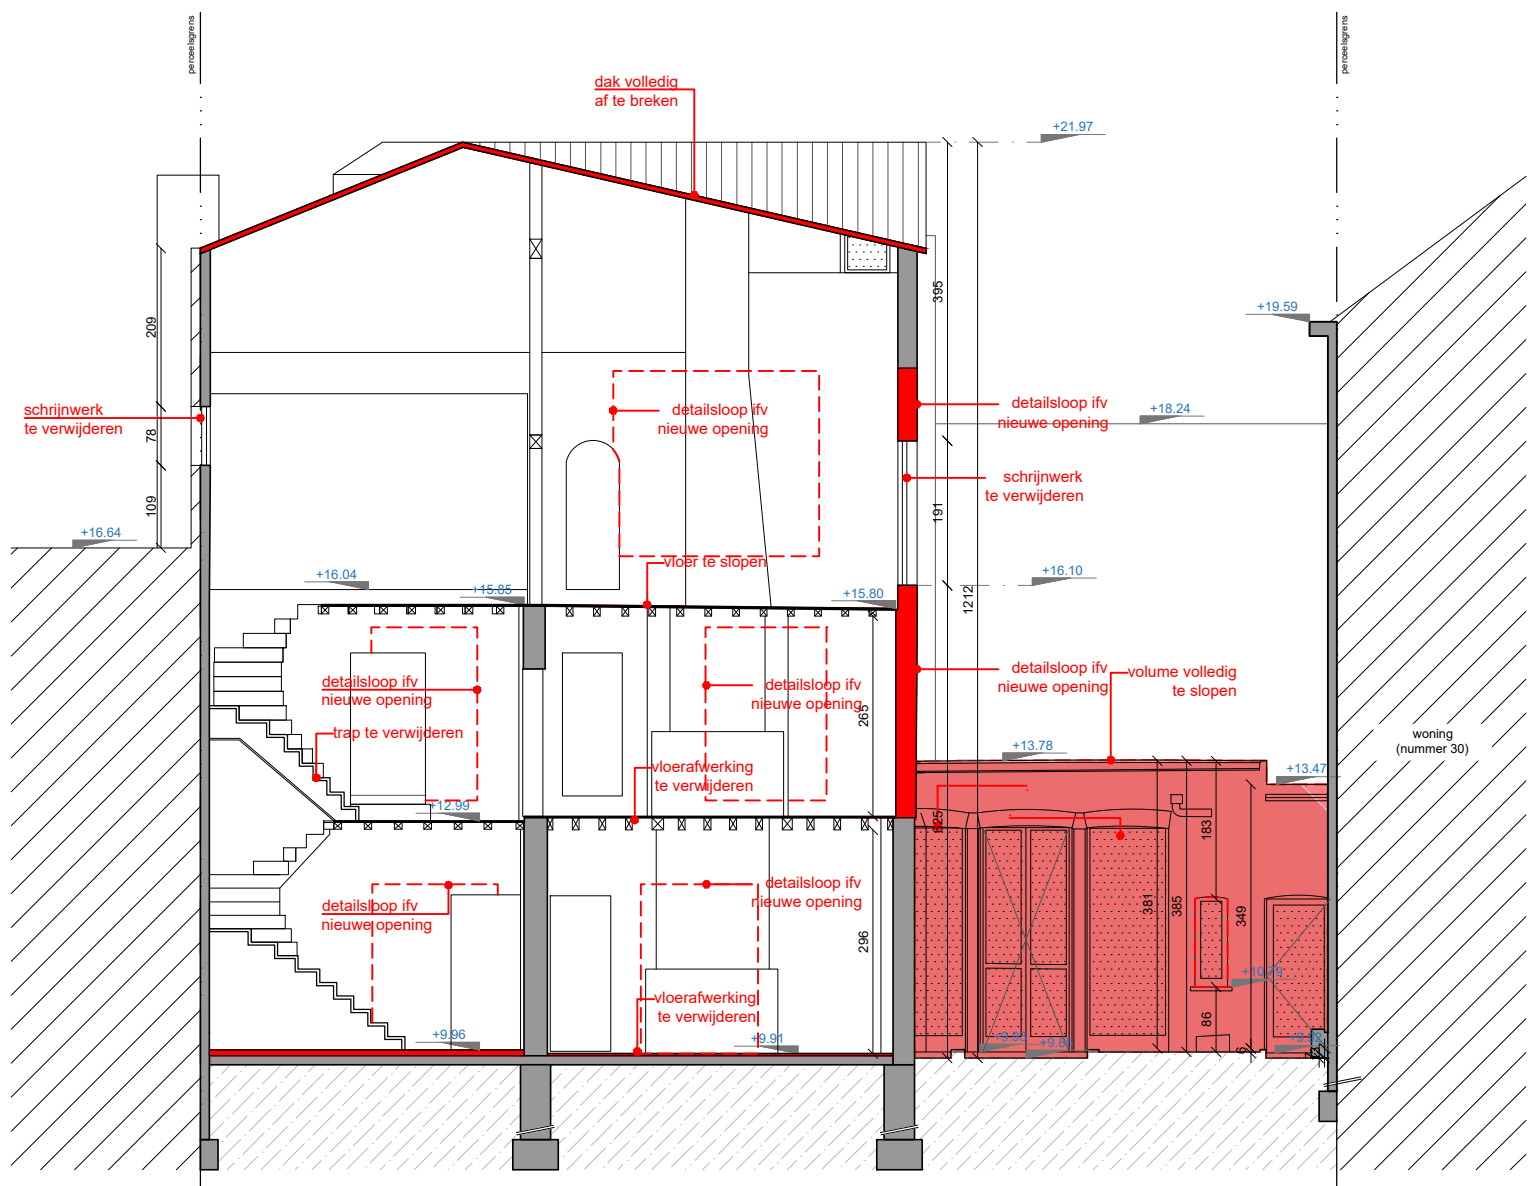

Doorsnede B
bestaand schaal 1/100

