


ZIE BIJZONDERE  
VOORWAARDE(N)

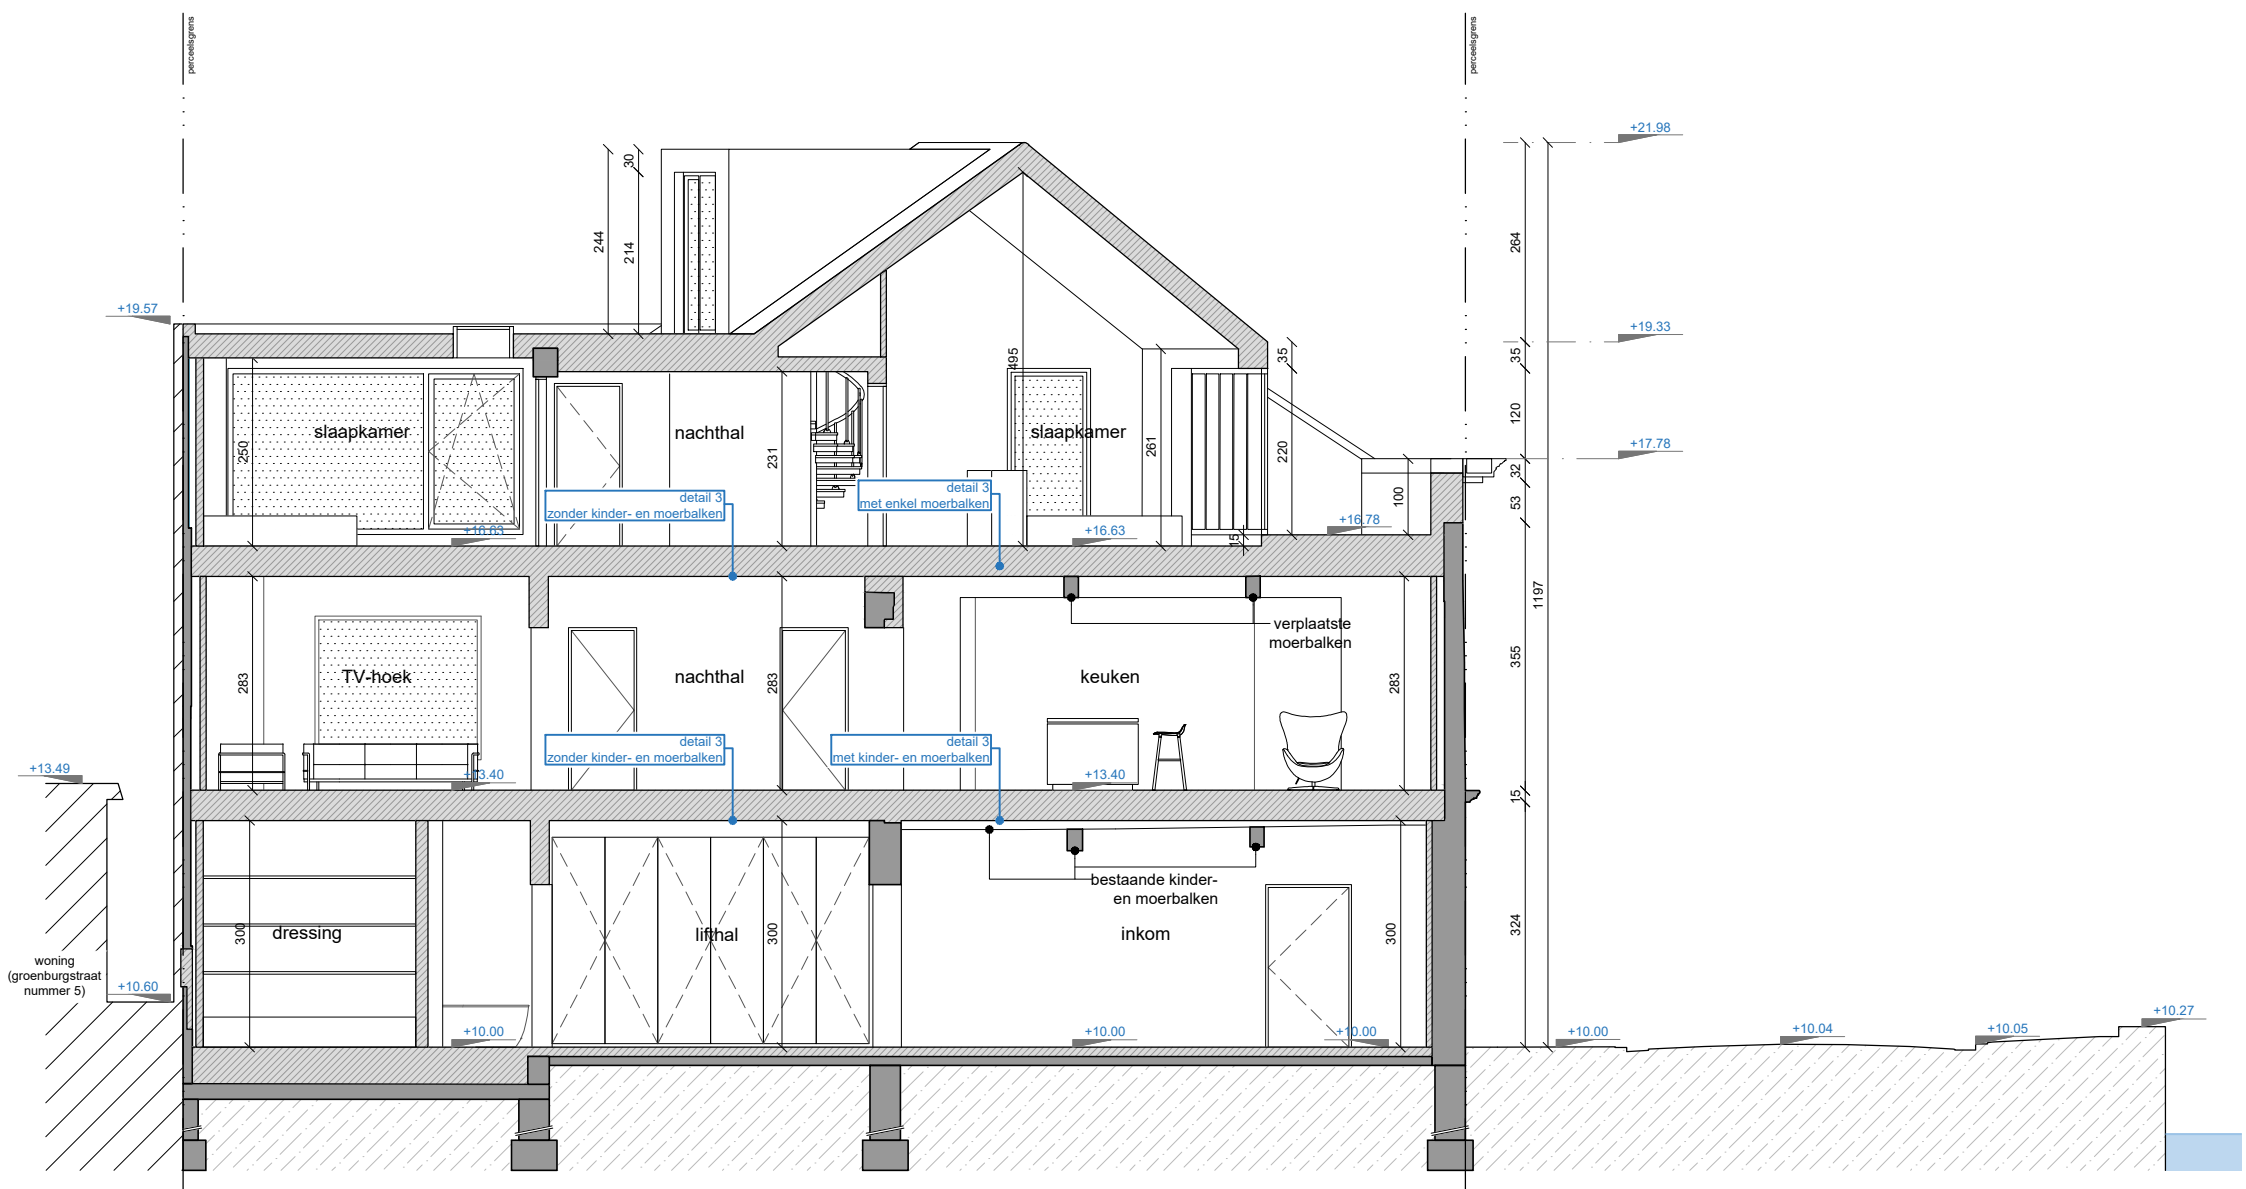

Doorsnede A  
nieuw      schaal 1/100

