


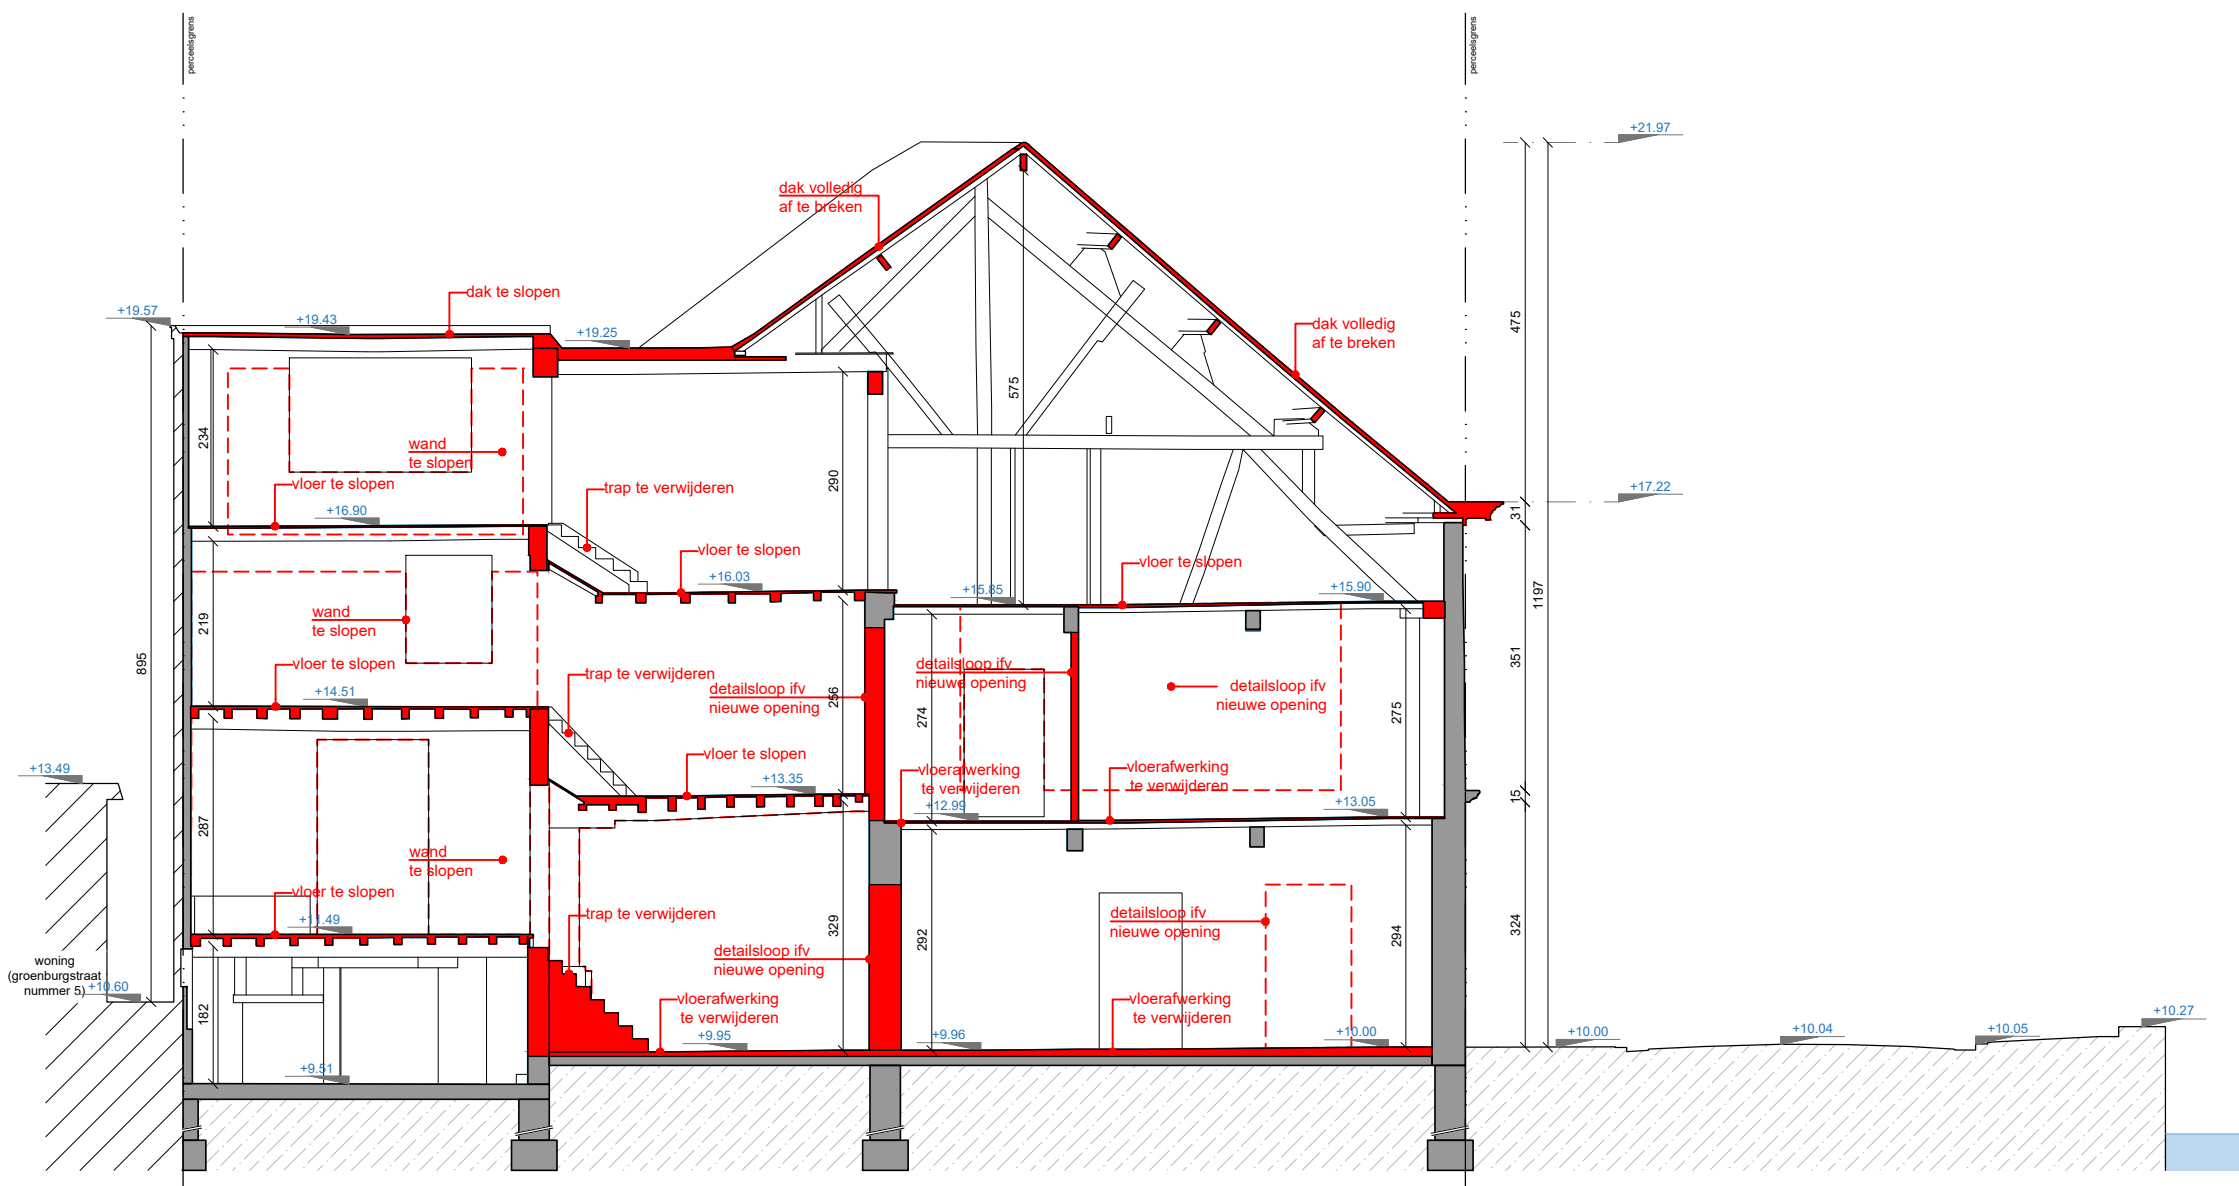

Doorsnede A

bestaand schaal 1/100

