


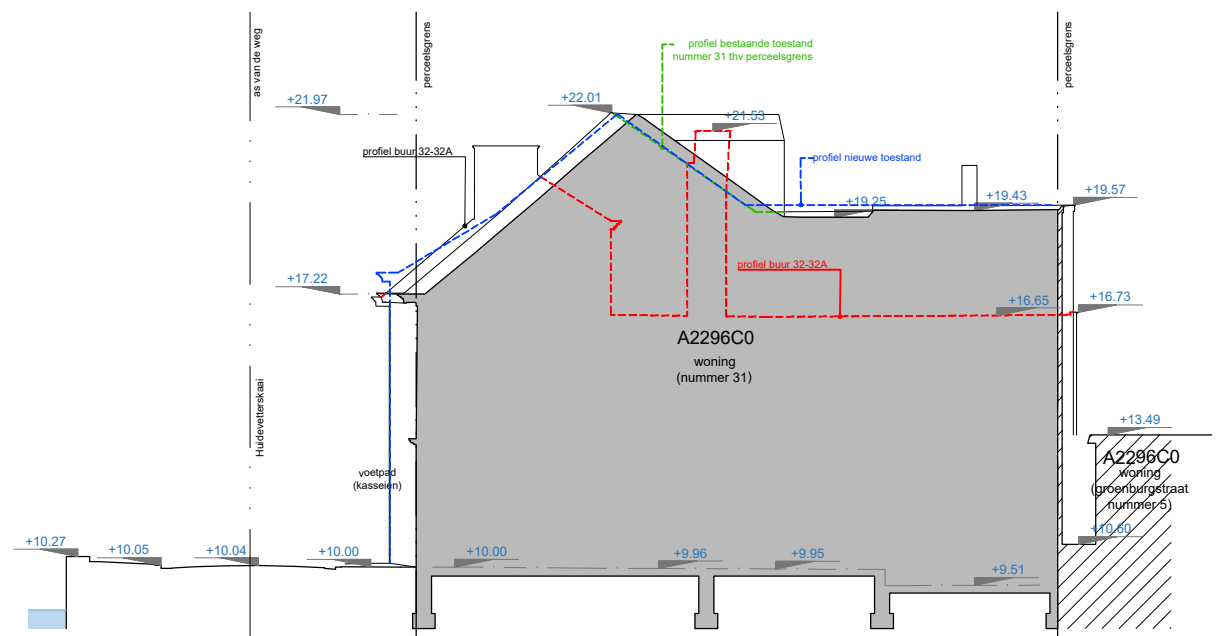

## Terreinprofiel A

bestaand schaal 1/200

