


ZIE BIJZONDERE
VOORWAARDE(N)

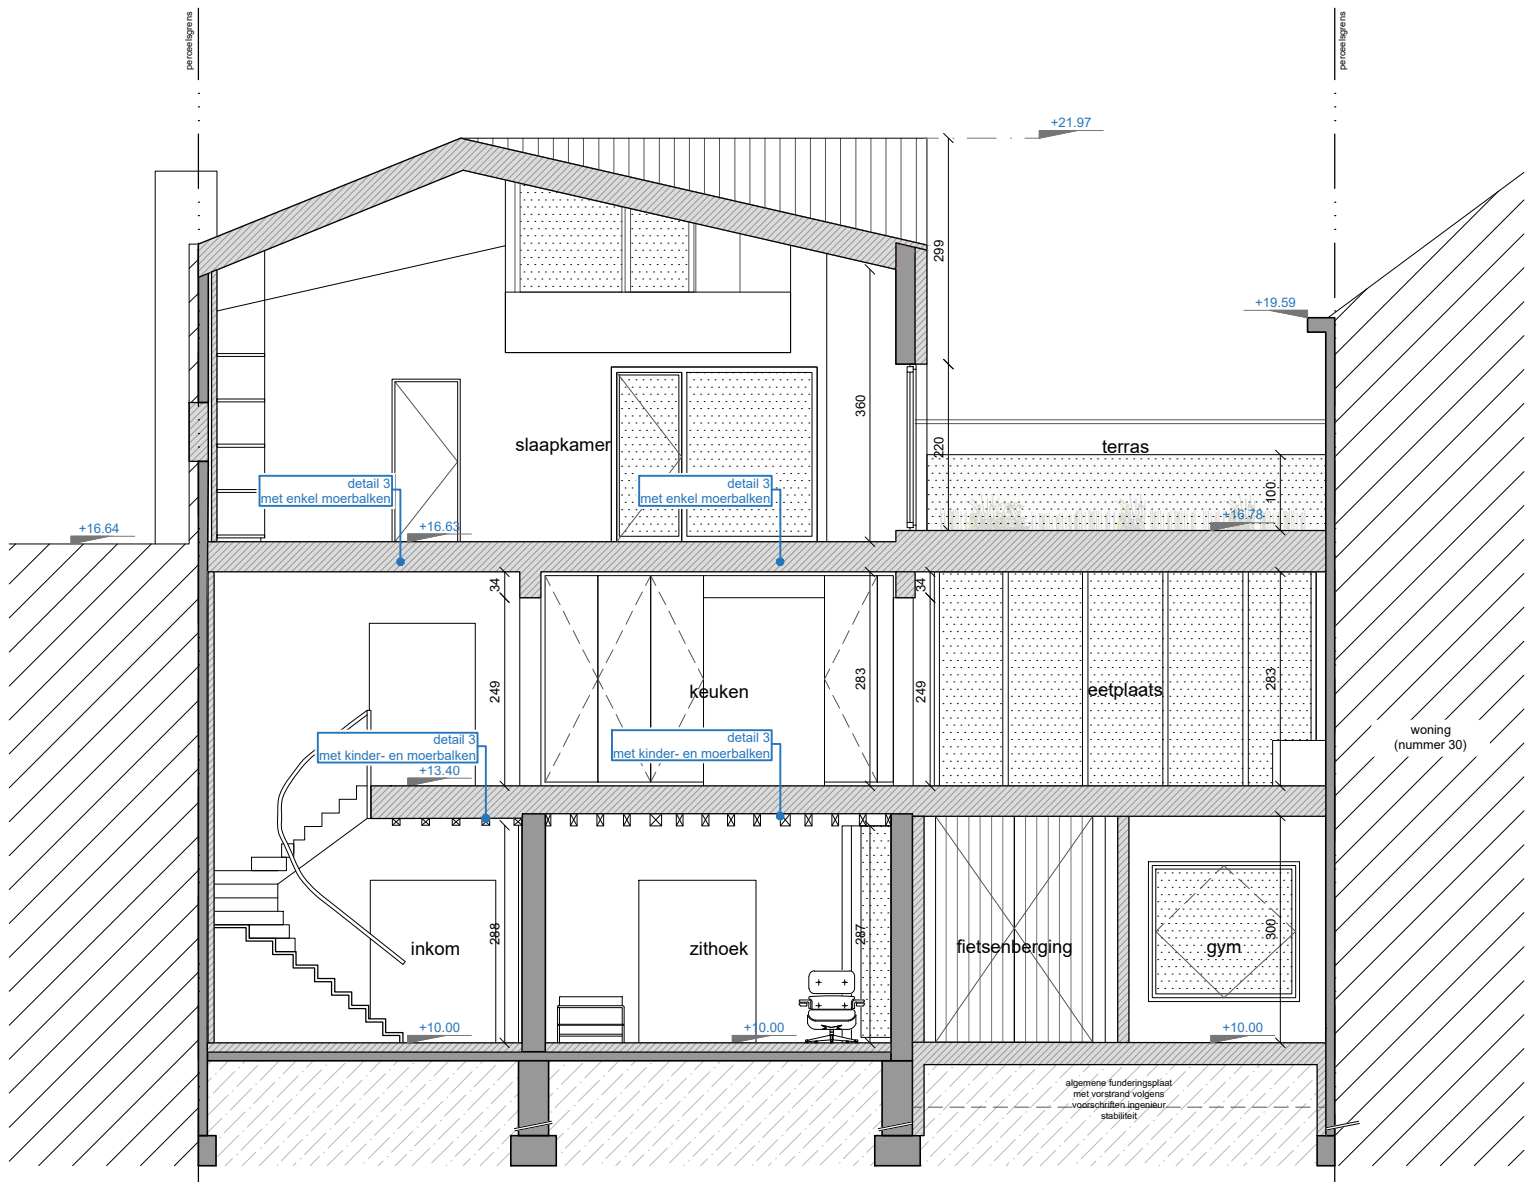

Doorsnede B
nieuw schaal 1/100

