


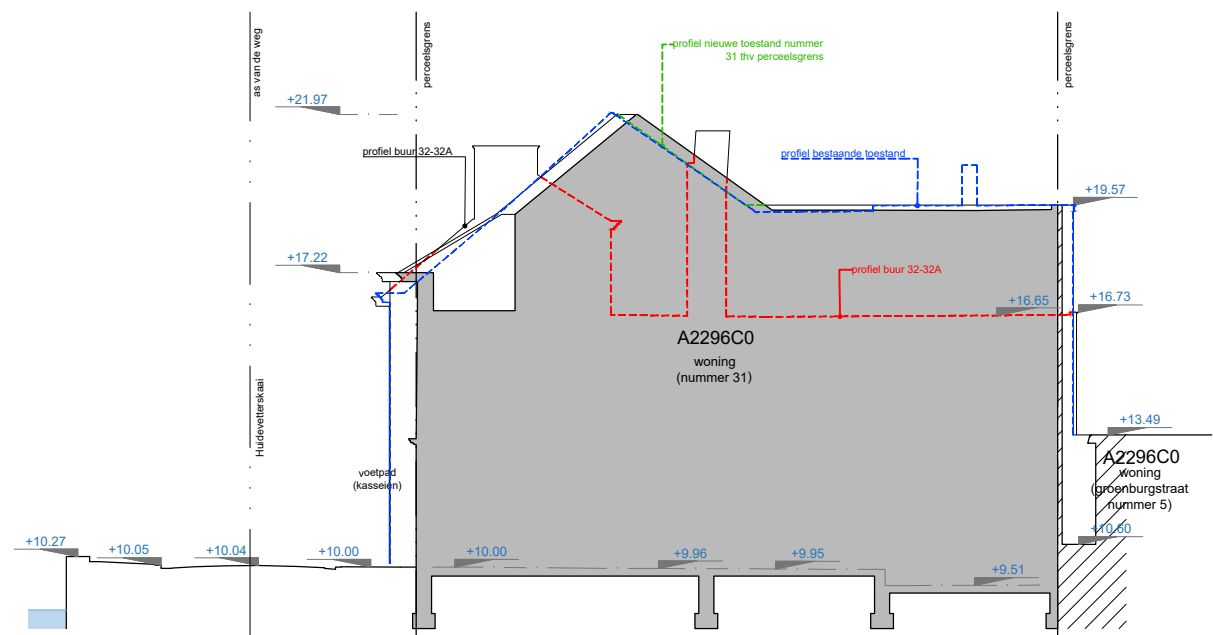

Terreinprofiel A
nieuw schaal 1/200

**ZIE BIJZONDERE
VOORWAARDE(N)**

