


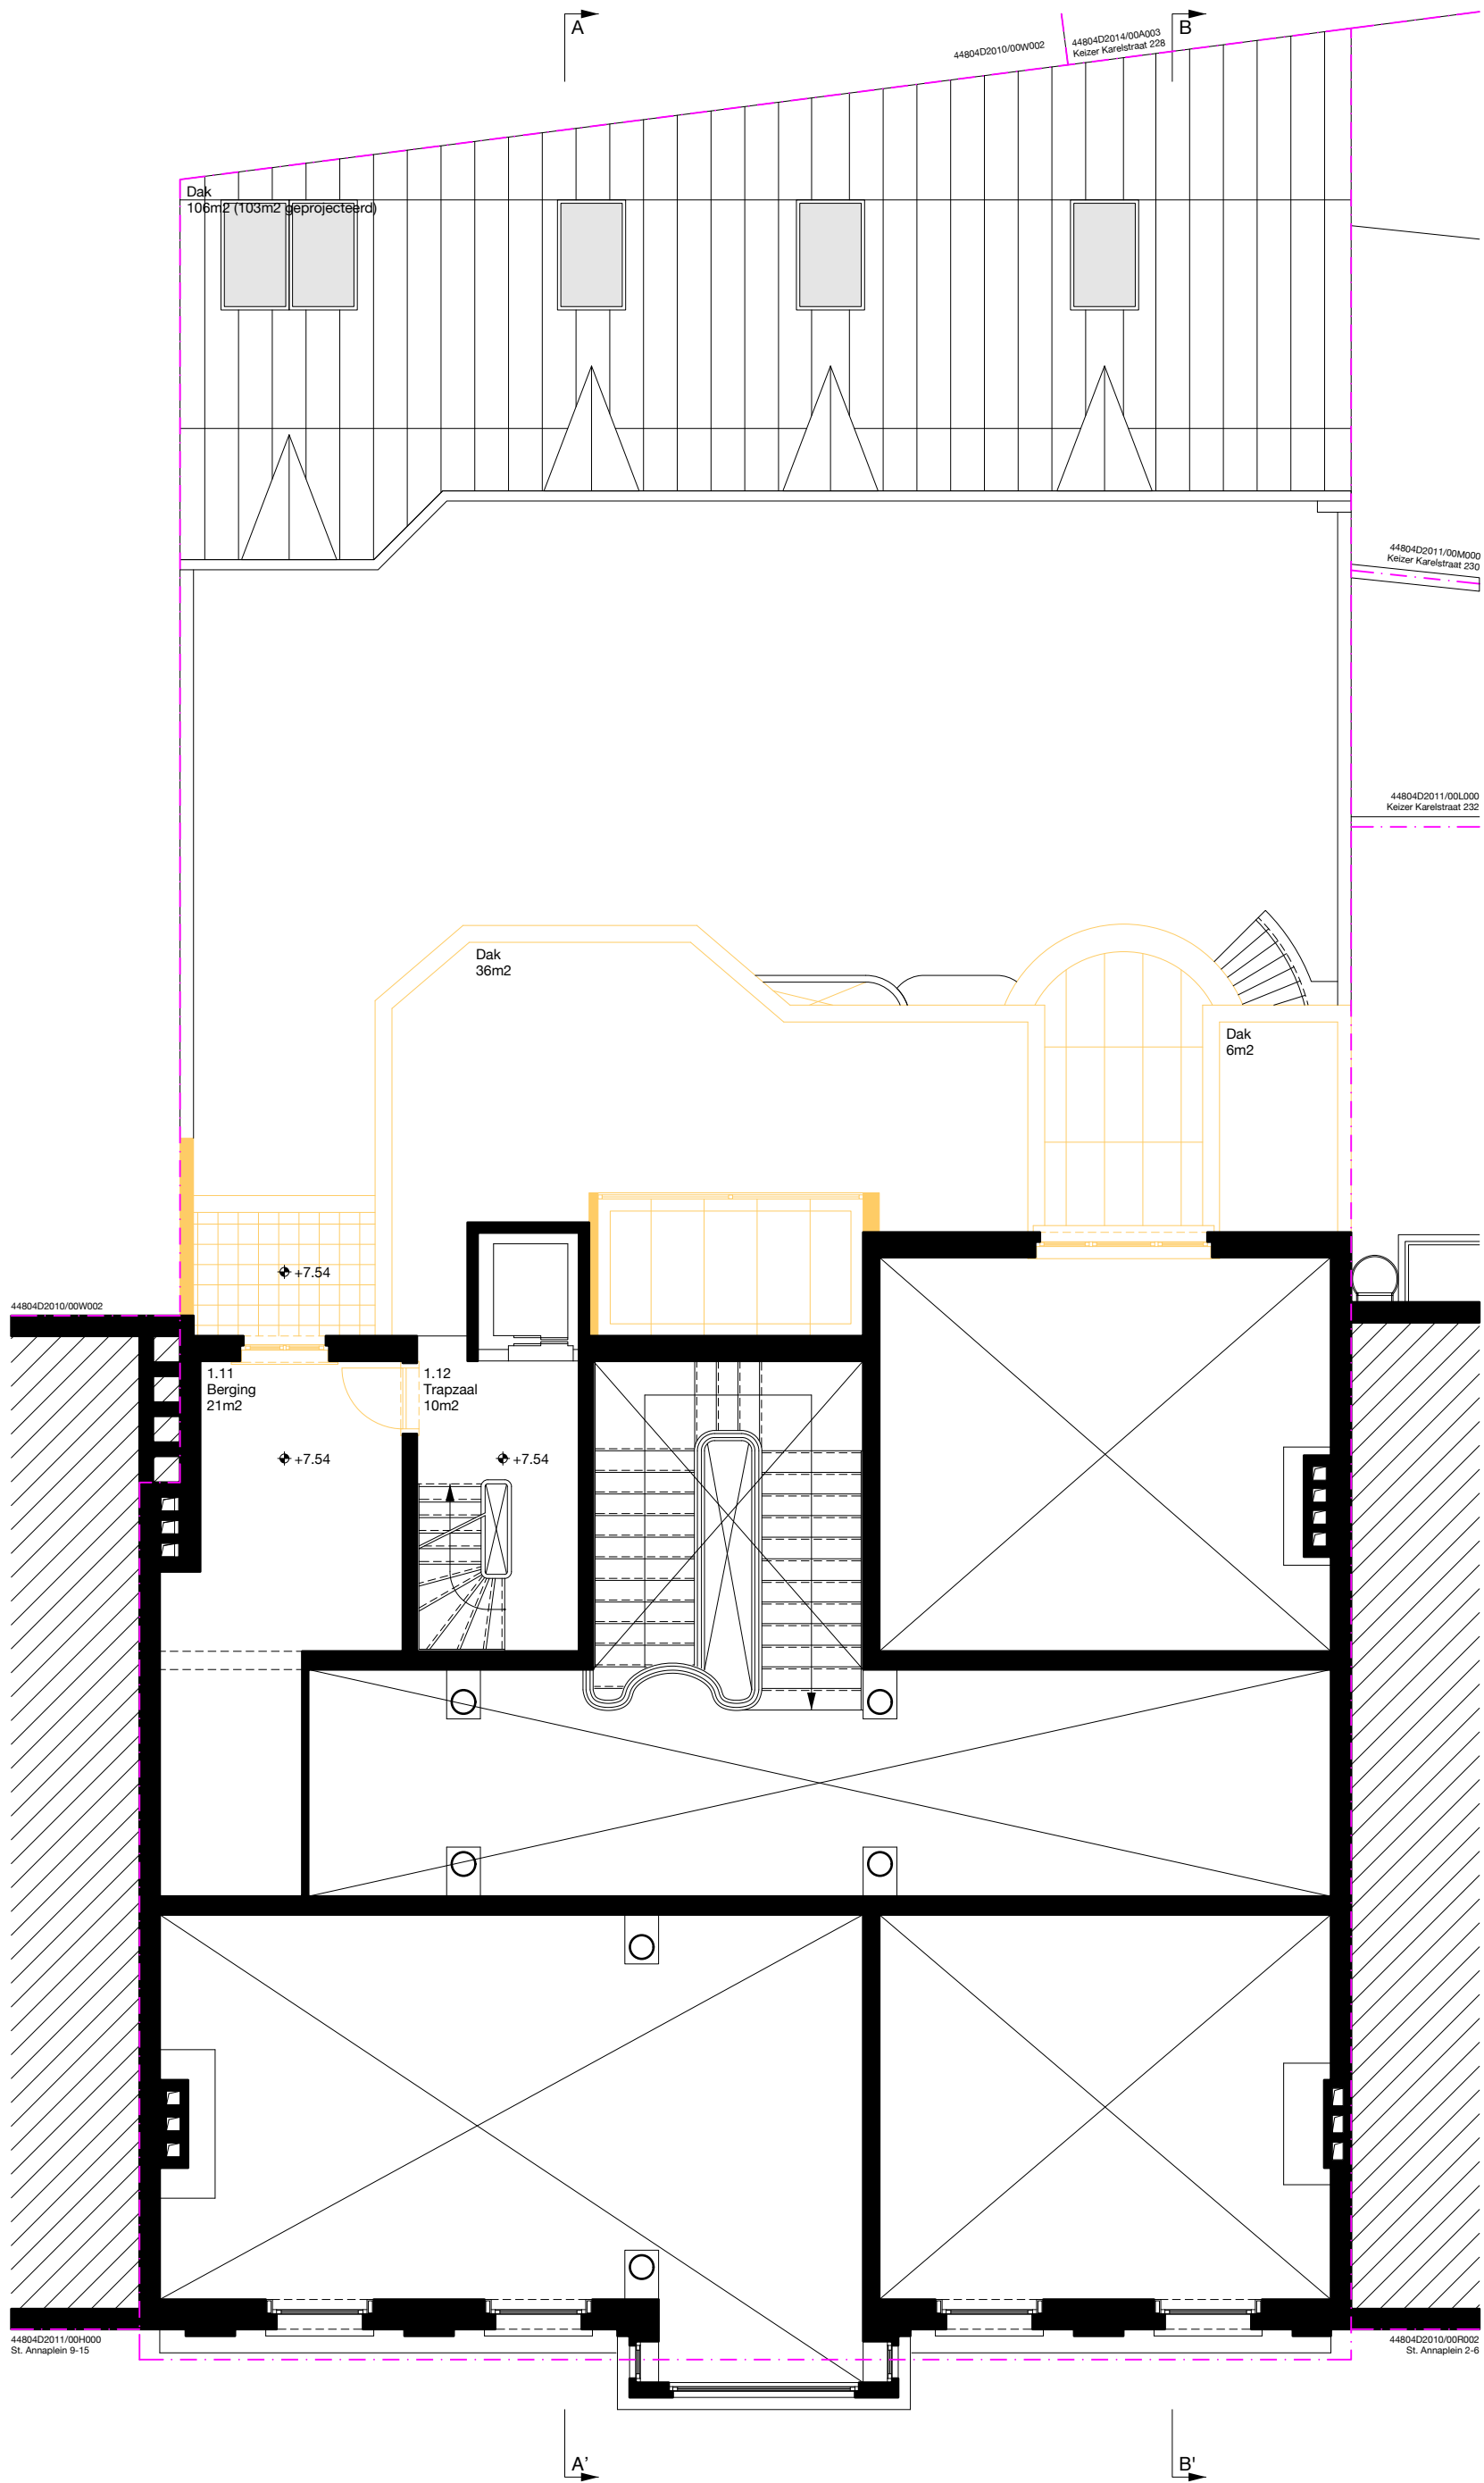

Godelieve Labeau
Rijsenbergstraat 346, 9000 Gent, België
Axel Vansteenkiste
Missionsstrasse 37, 4055 Basel, Zwitserland
Bouwheer

Axel Vansteenkiste Architecture
Missionsstrasse 37, 4055 Basel, Zwitserland
info@axelvansteenkiste.com
+41 767006871
Architect

St. Annaplein 8, 9000 Gent
Renovatie & Functiewijziging Herenhuis
Project

115
Nummer

3.6.2025
Datum

Grondplan Niveau -1.5 - Bestaande Toestand
Plan

A3
Formaat

1:100
Schaal

