


Wooneenheid Gebruiker D
(1 slaapkamer)
(verdieping 0 & 1)
Totale NVO 101m²

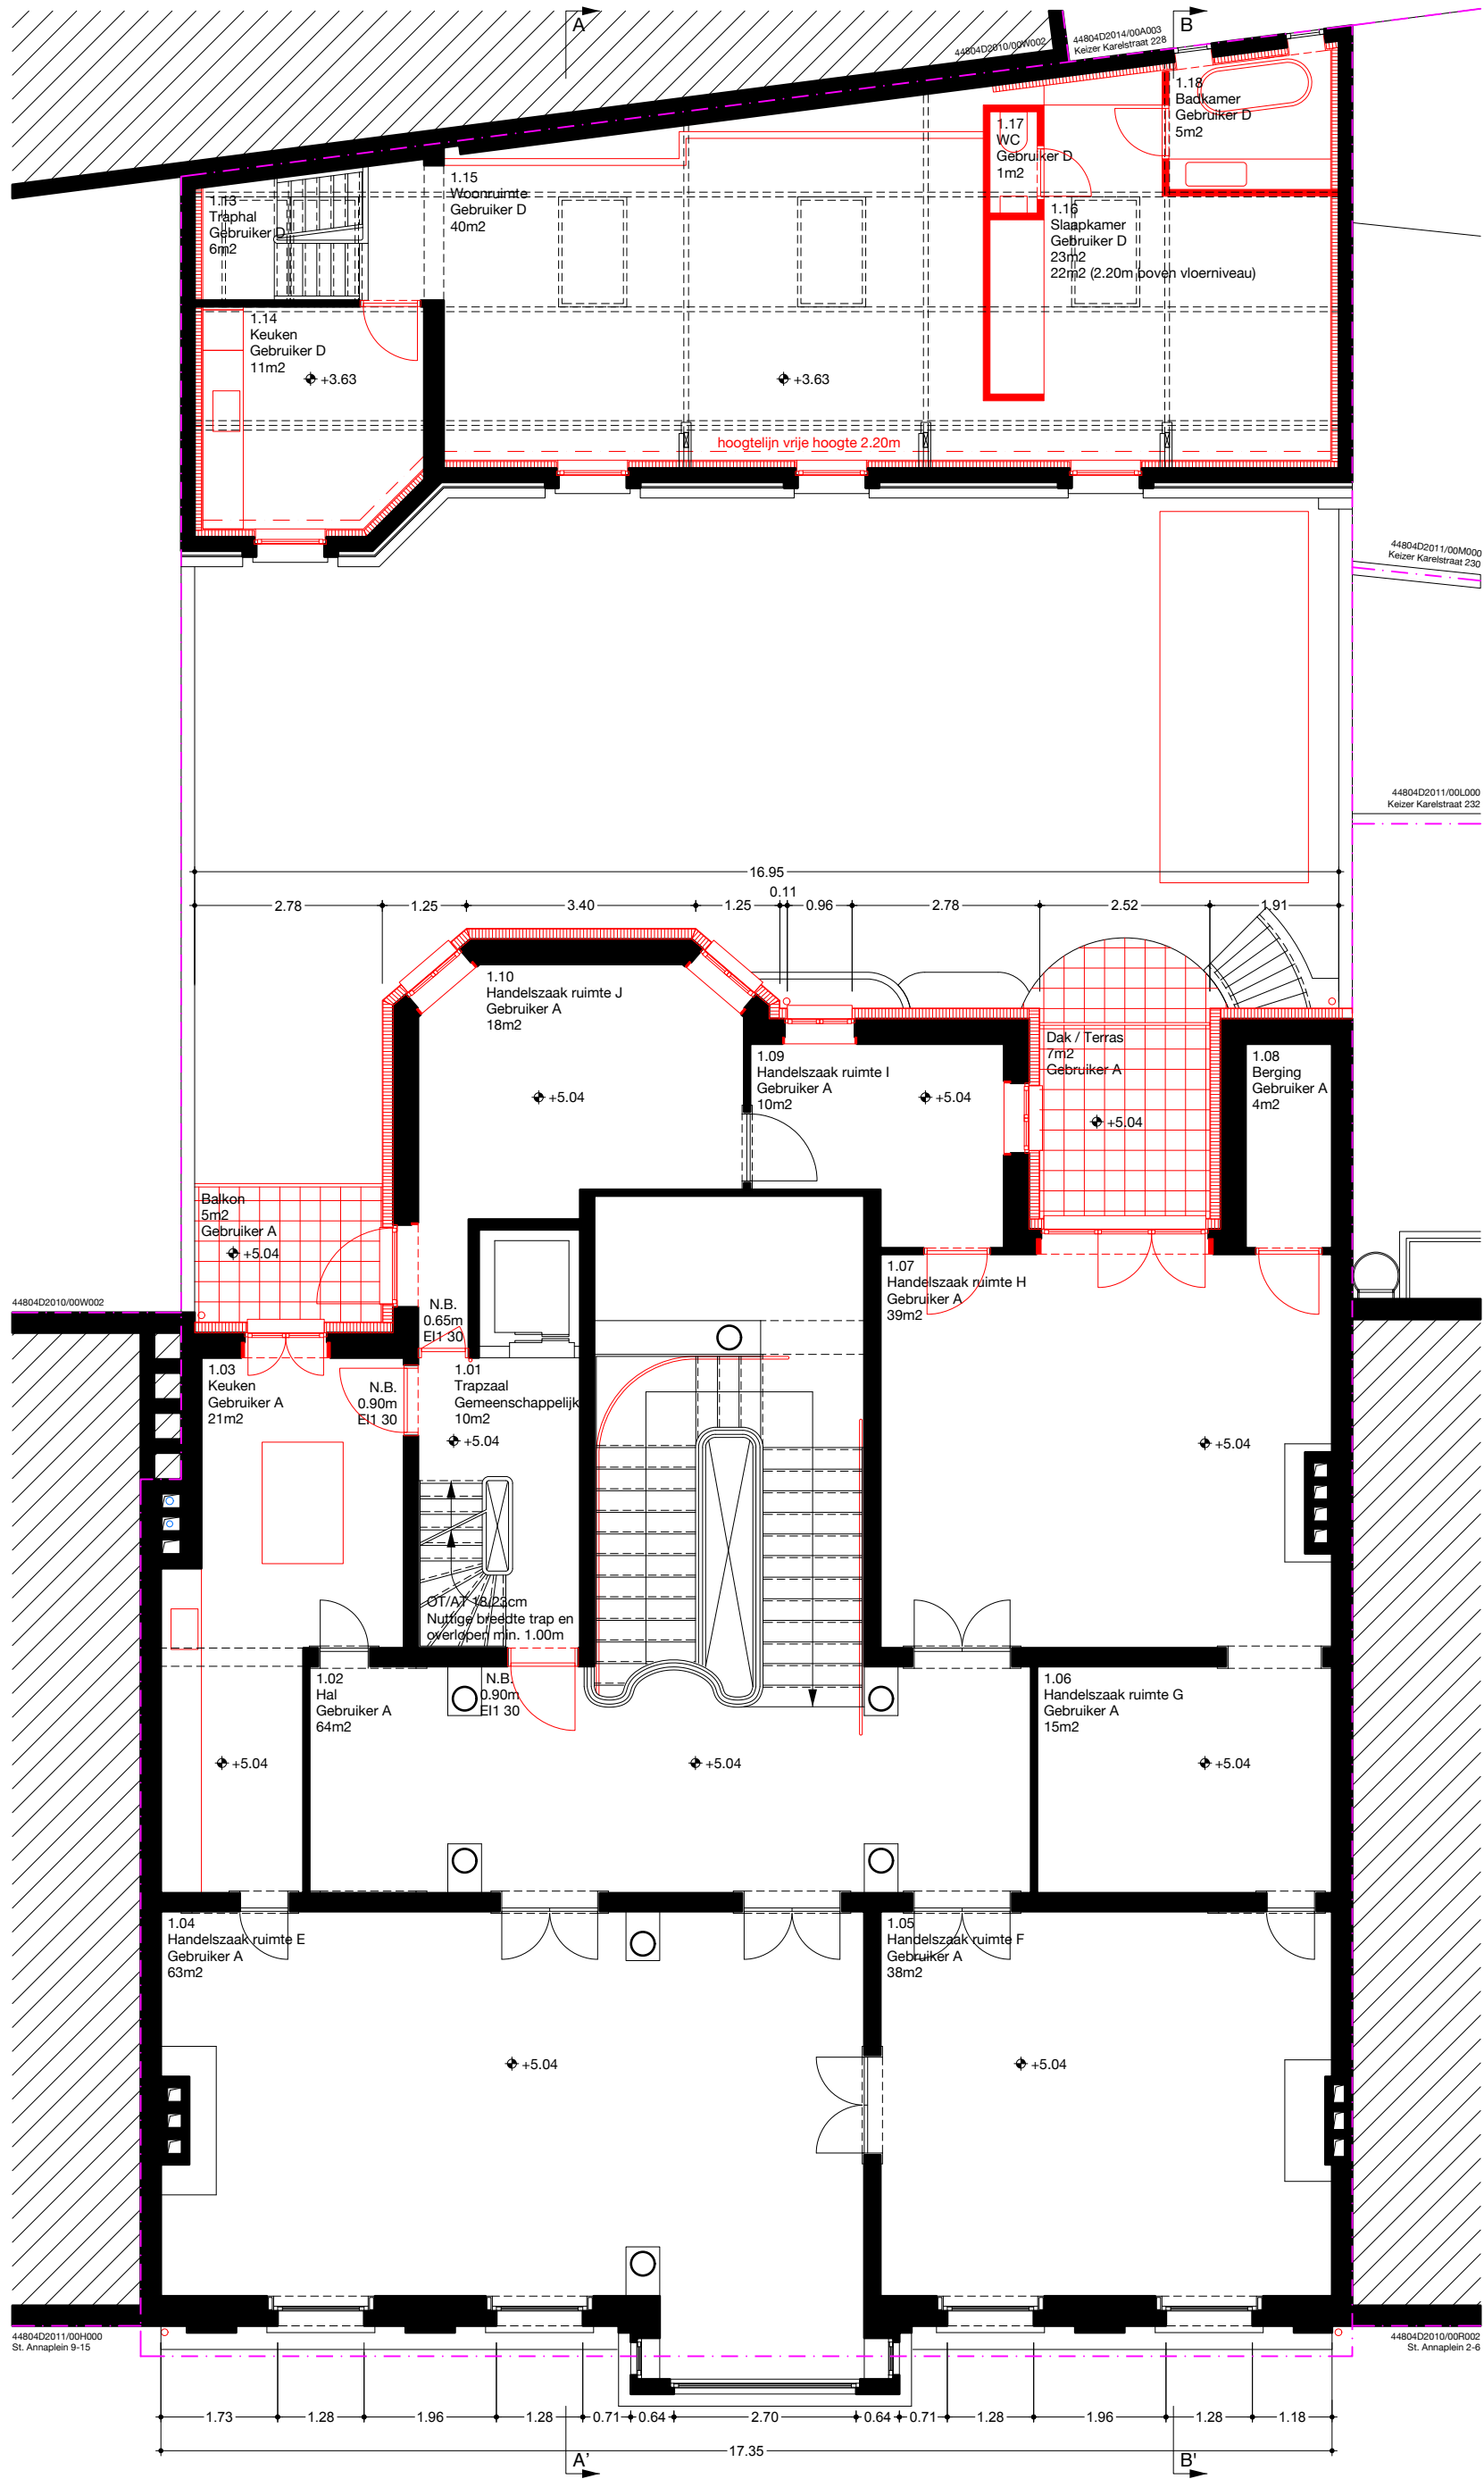

Godelieve Labeau
Rijsenbergstraat 346, 9000 Gent, België
Axel Vansteenkiste
Missionsstrasse 37, 4055 Basel, Zwitserland
Bouwheer

St. Annaplein 8, 9000 Gent
Renovatie & Functiewijziging Herenhuis
Project

104
Nummer
3.6.2025
Datum

Axel Vansteenkiste Architecture
Missionsstrasse 37, 4055 Basel, Zwitserland
info@axelvansteenkiste.com
+41 767006871
Architect

Grondplan Niveau 1 - Nieuwe Toestand
Plan

A3
Formaat
1:100
Schaal

