


Woonenheid Gebruiker D
(1 slaapkamer)
(verdieping 0 & 1)
Totale NVO 101m2

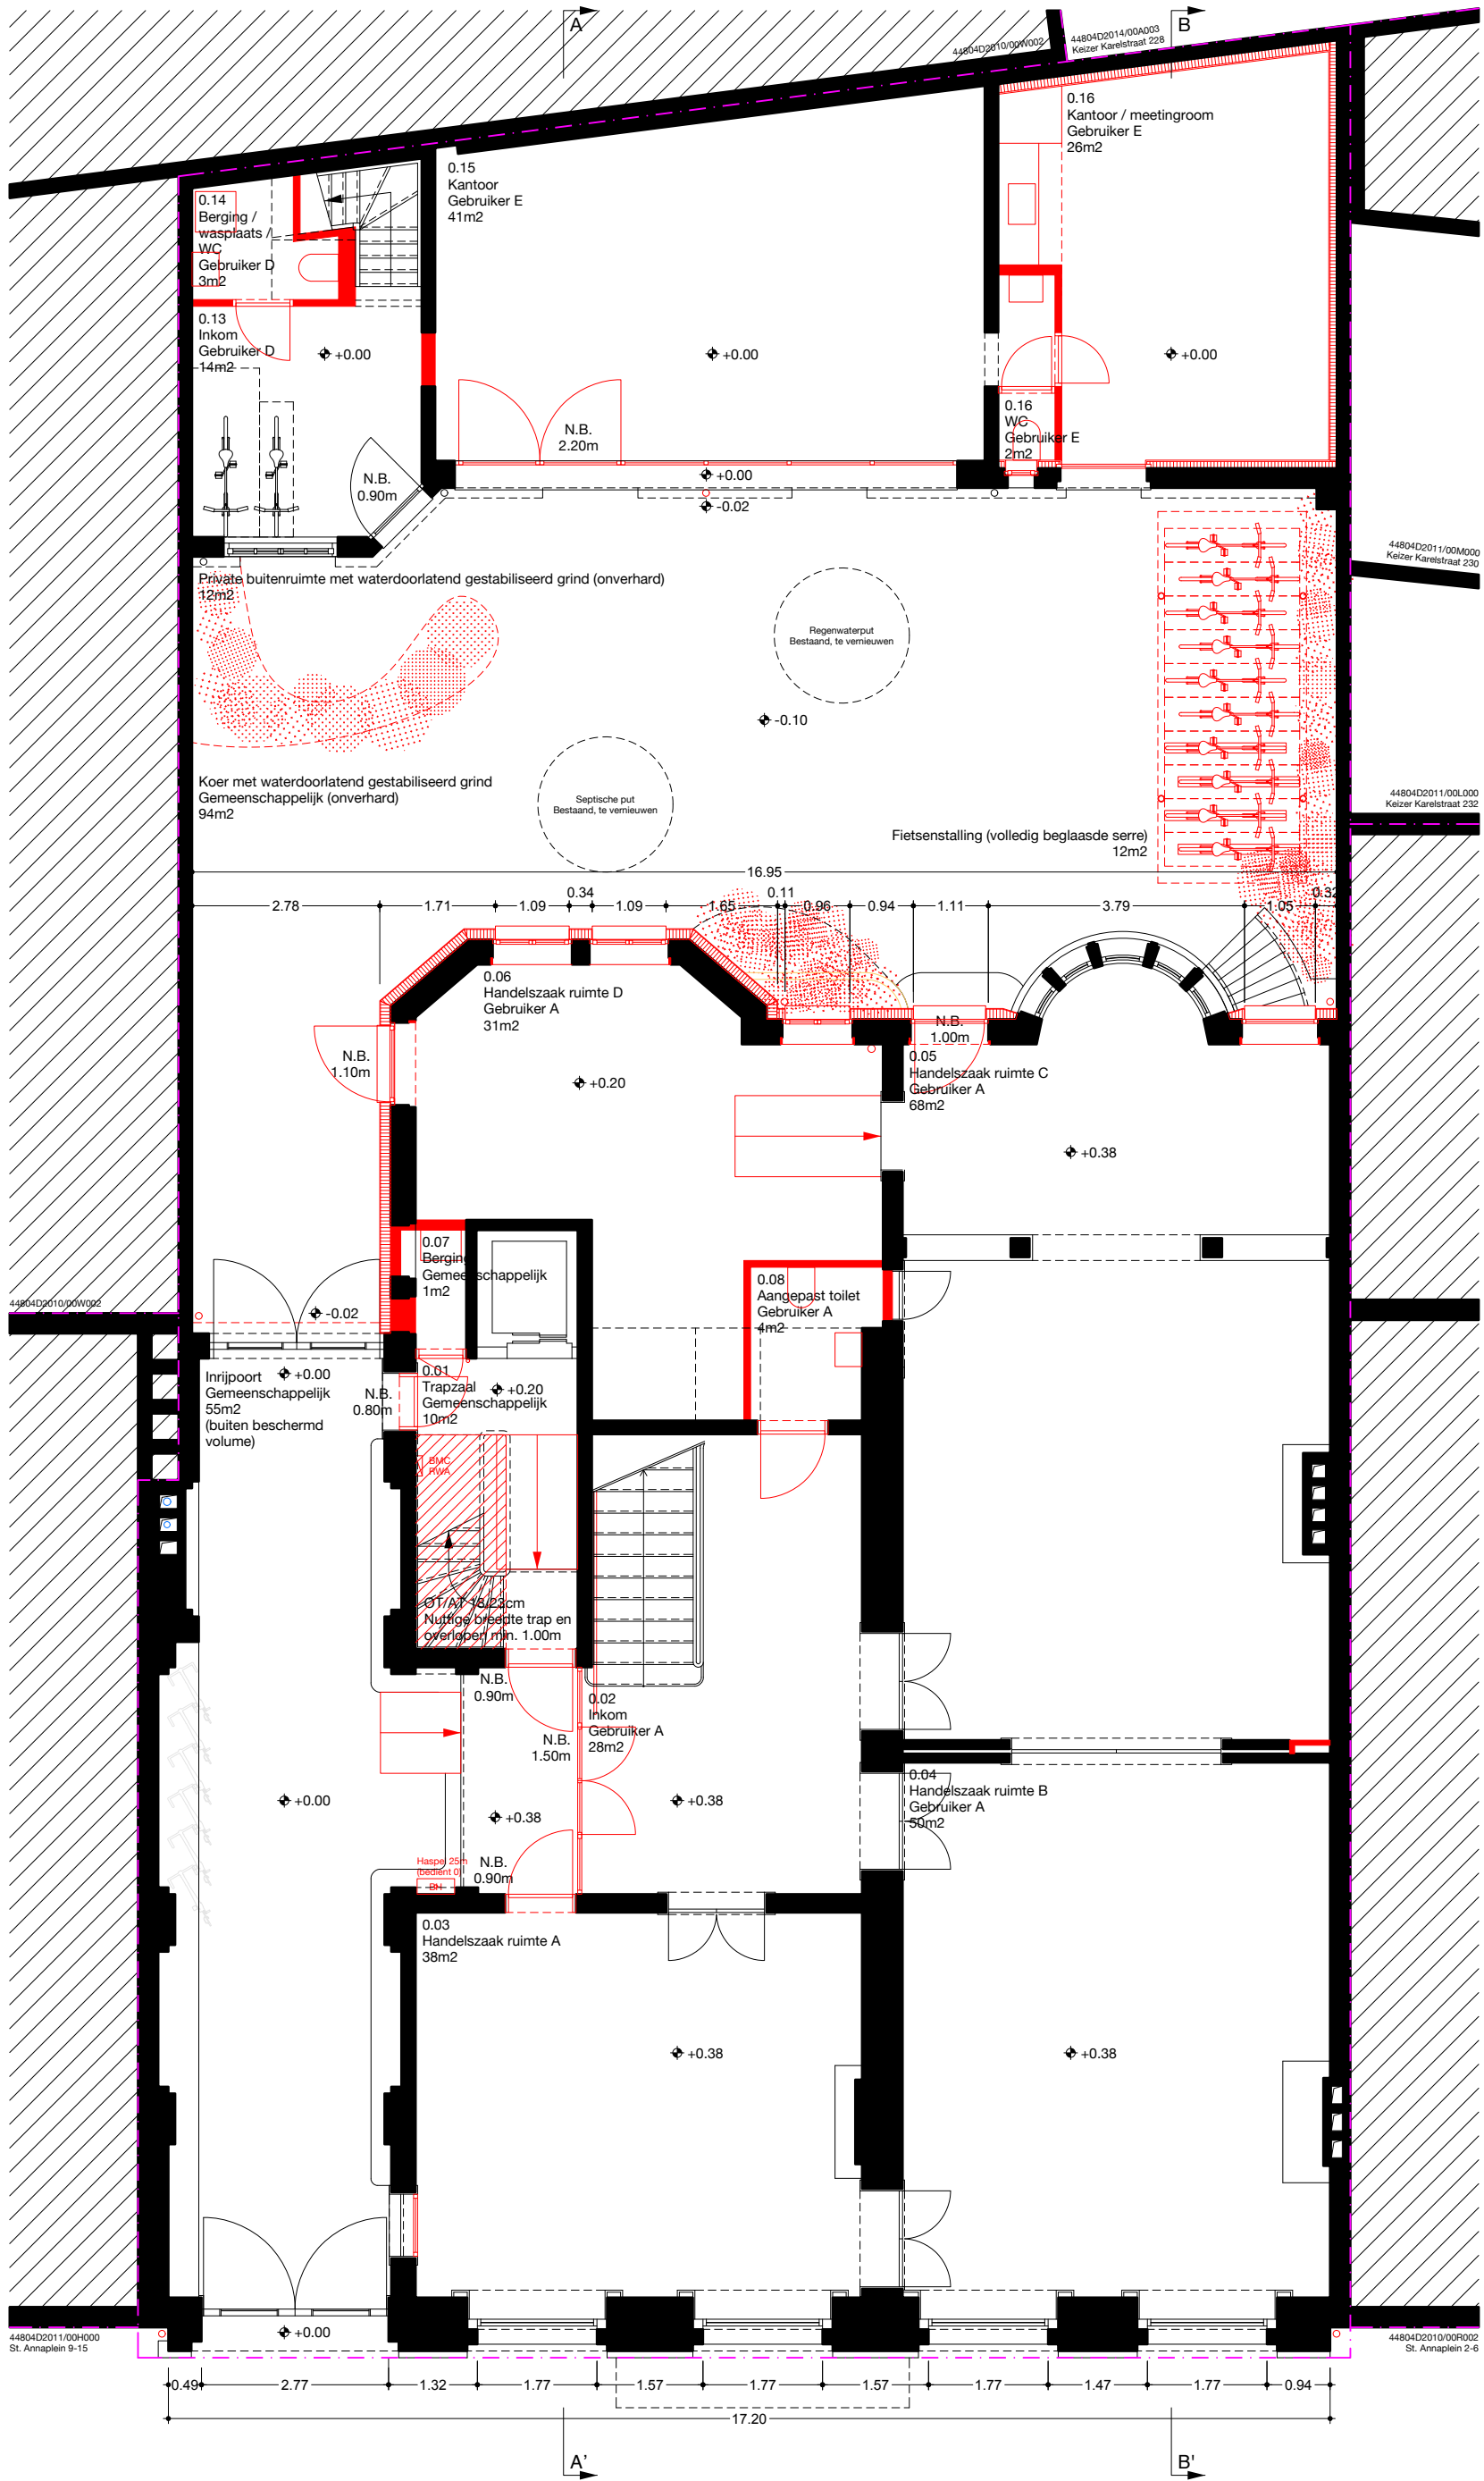

Godelieve Labeau
Rijzenbergstraat 346, 9000 Gent, België
Axel Vansteenkiste
Missionsstrasse 37, 4055 Basel, Zwitserland
Bouwheer

Axel Vansteenkiste Architecture
Missionsstrasse 37, 4055 Basel, Zwitserland
info@axelvansteenkiste.com
+41 767006871
Architect

St. Annaplein 8, 9000 Gent
Renovatie & Functiewijziging Herenhuis
Project

Grondplan Niveau 0 - Nieuwe Toestand
Plan

102
Nummer

3.6.2025
Datum

A3
Formaat

1:100
Schaal

