


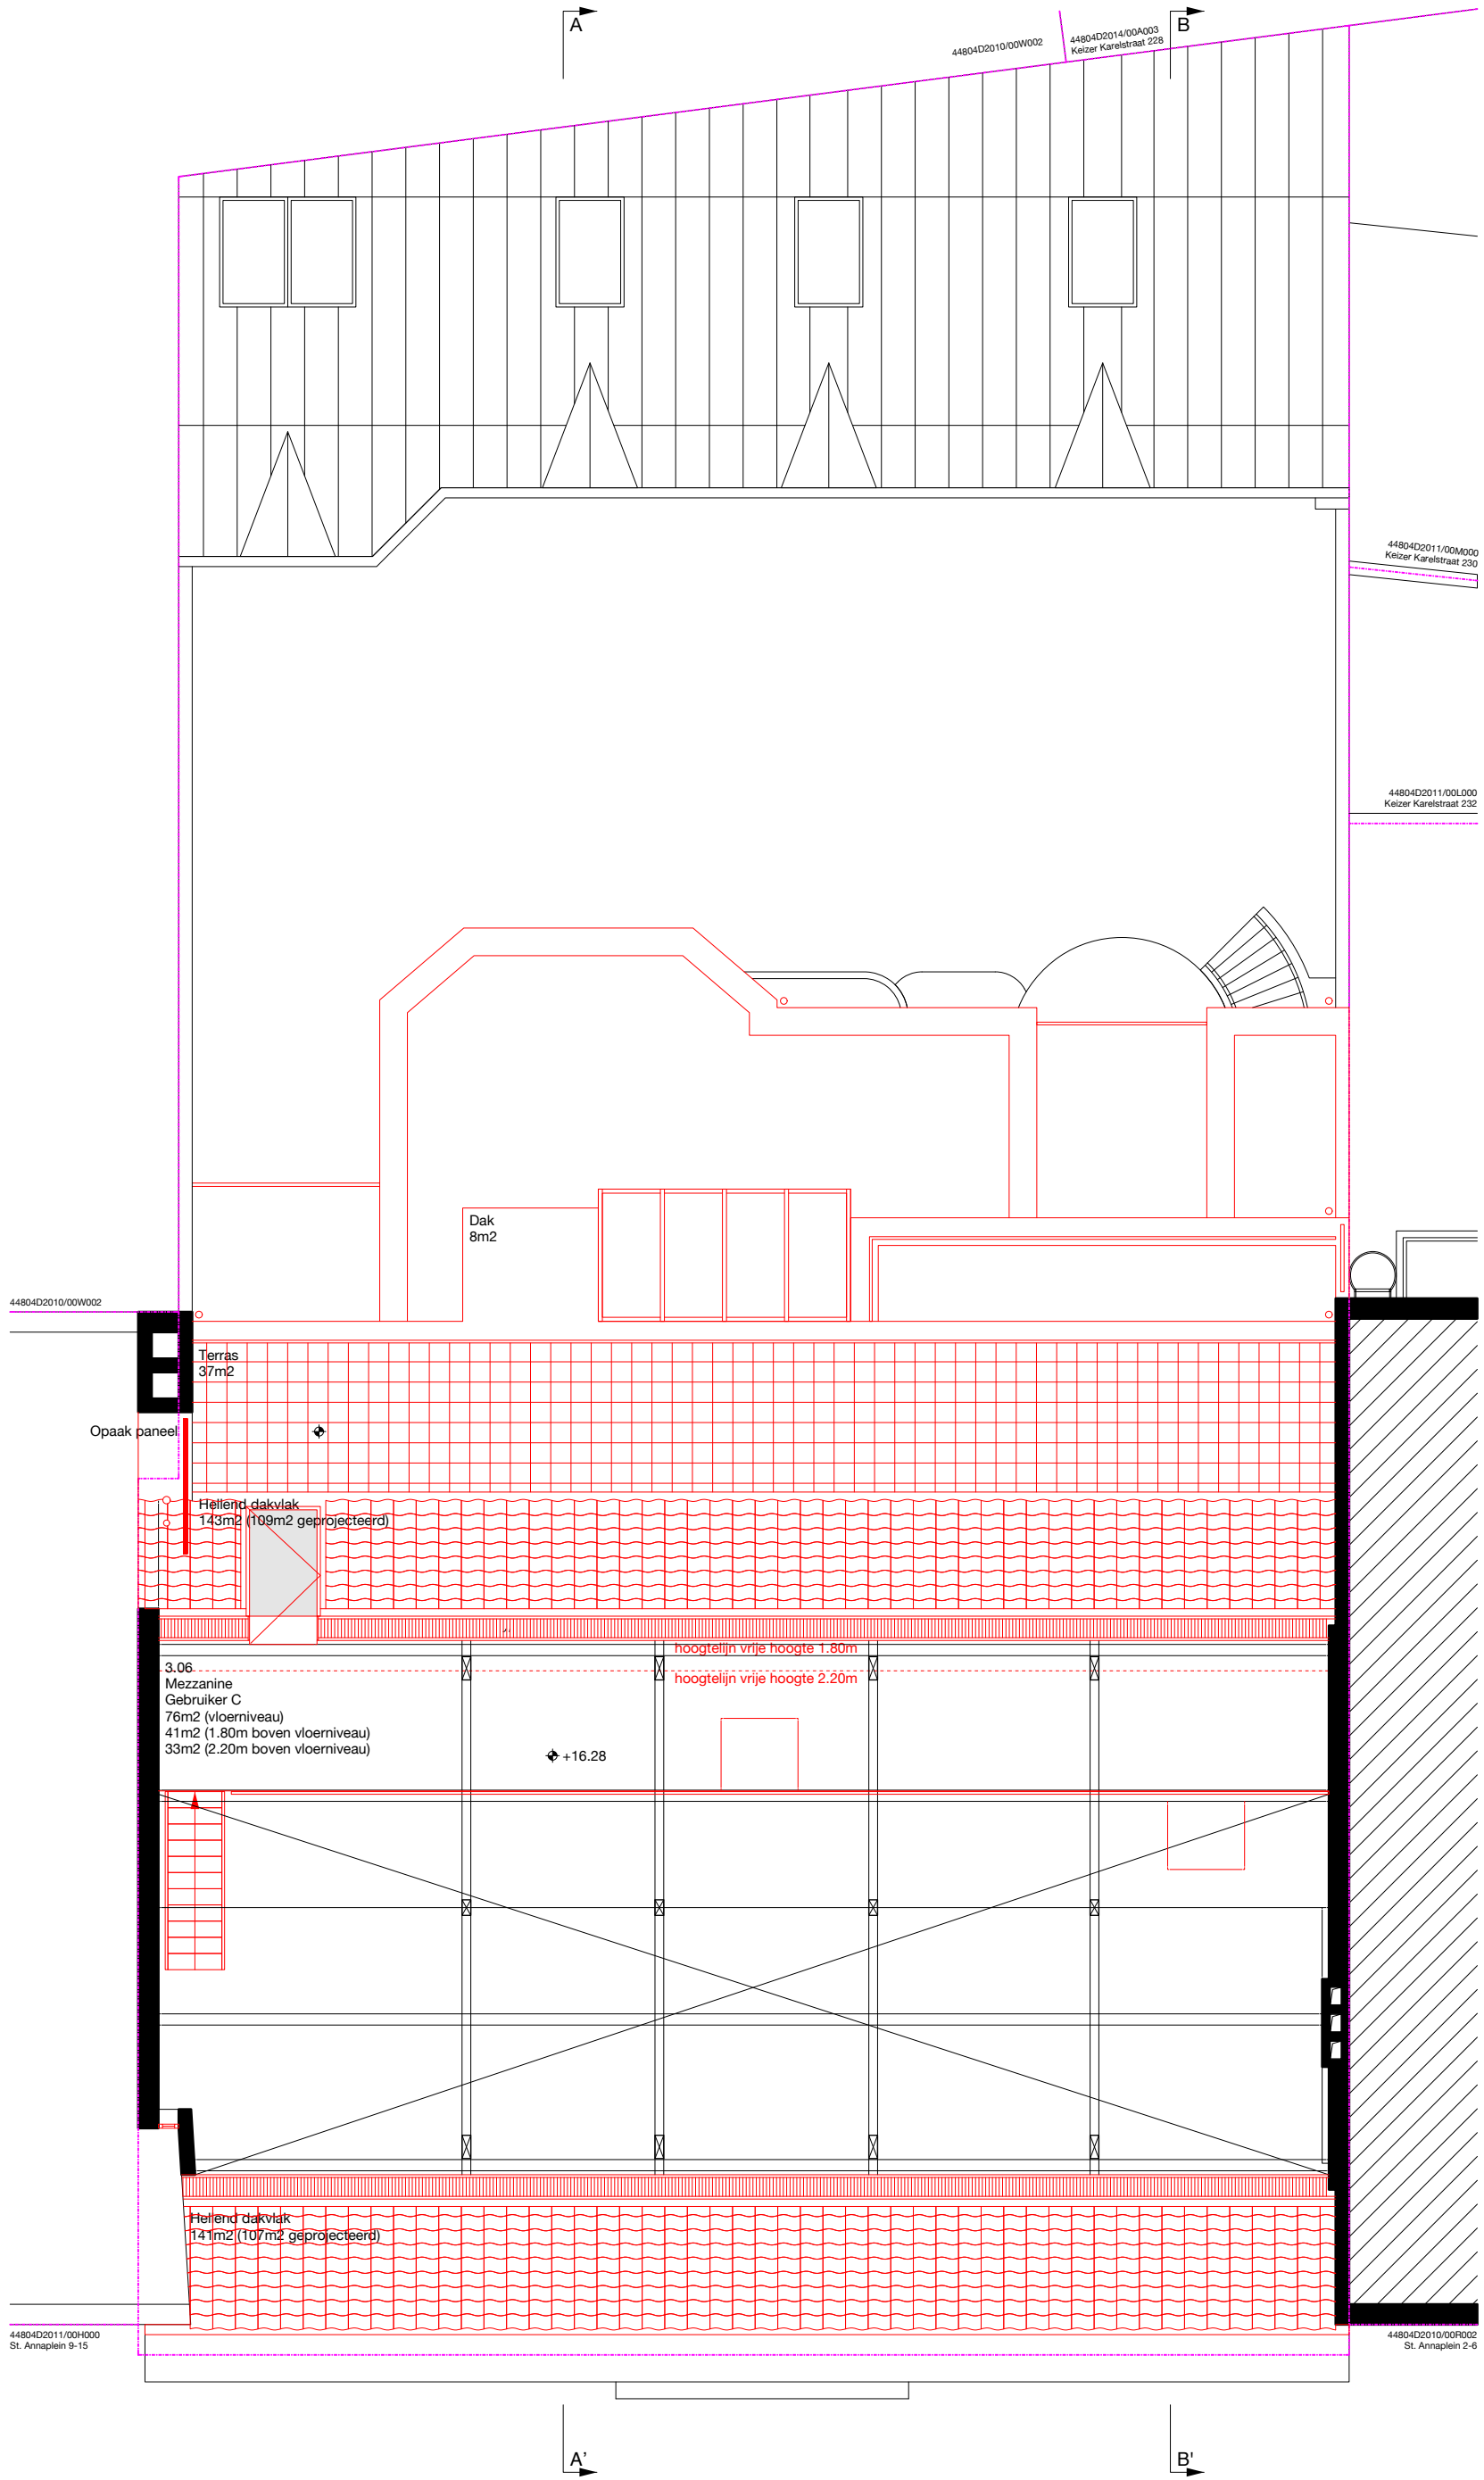

Godelieve Labeau
Rijsenbergstraat 346, 9000 Gent, België
Axel Vansteenkiste
Missionsstrasse 37, 4055 Basel, Zwitserland
Bouwheer

Axel Vansteenkiste Architecture
Missionsstrasse 37, 4055 Basel, Zwitserland
info@axelvansteenkiste.com
+41 767006871
Architect

St. Annaplein 8, 9000 Gent
Renovatatie & Functiewijziging Herenhuis
Project

Grondplan Niveau 3.5 - Nieuwe Toestand
Plan

108
Nummer

3.6.2025
Datum

A3
Formaat

1:100
Schaal

