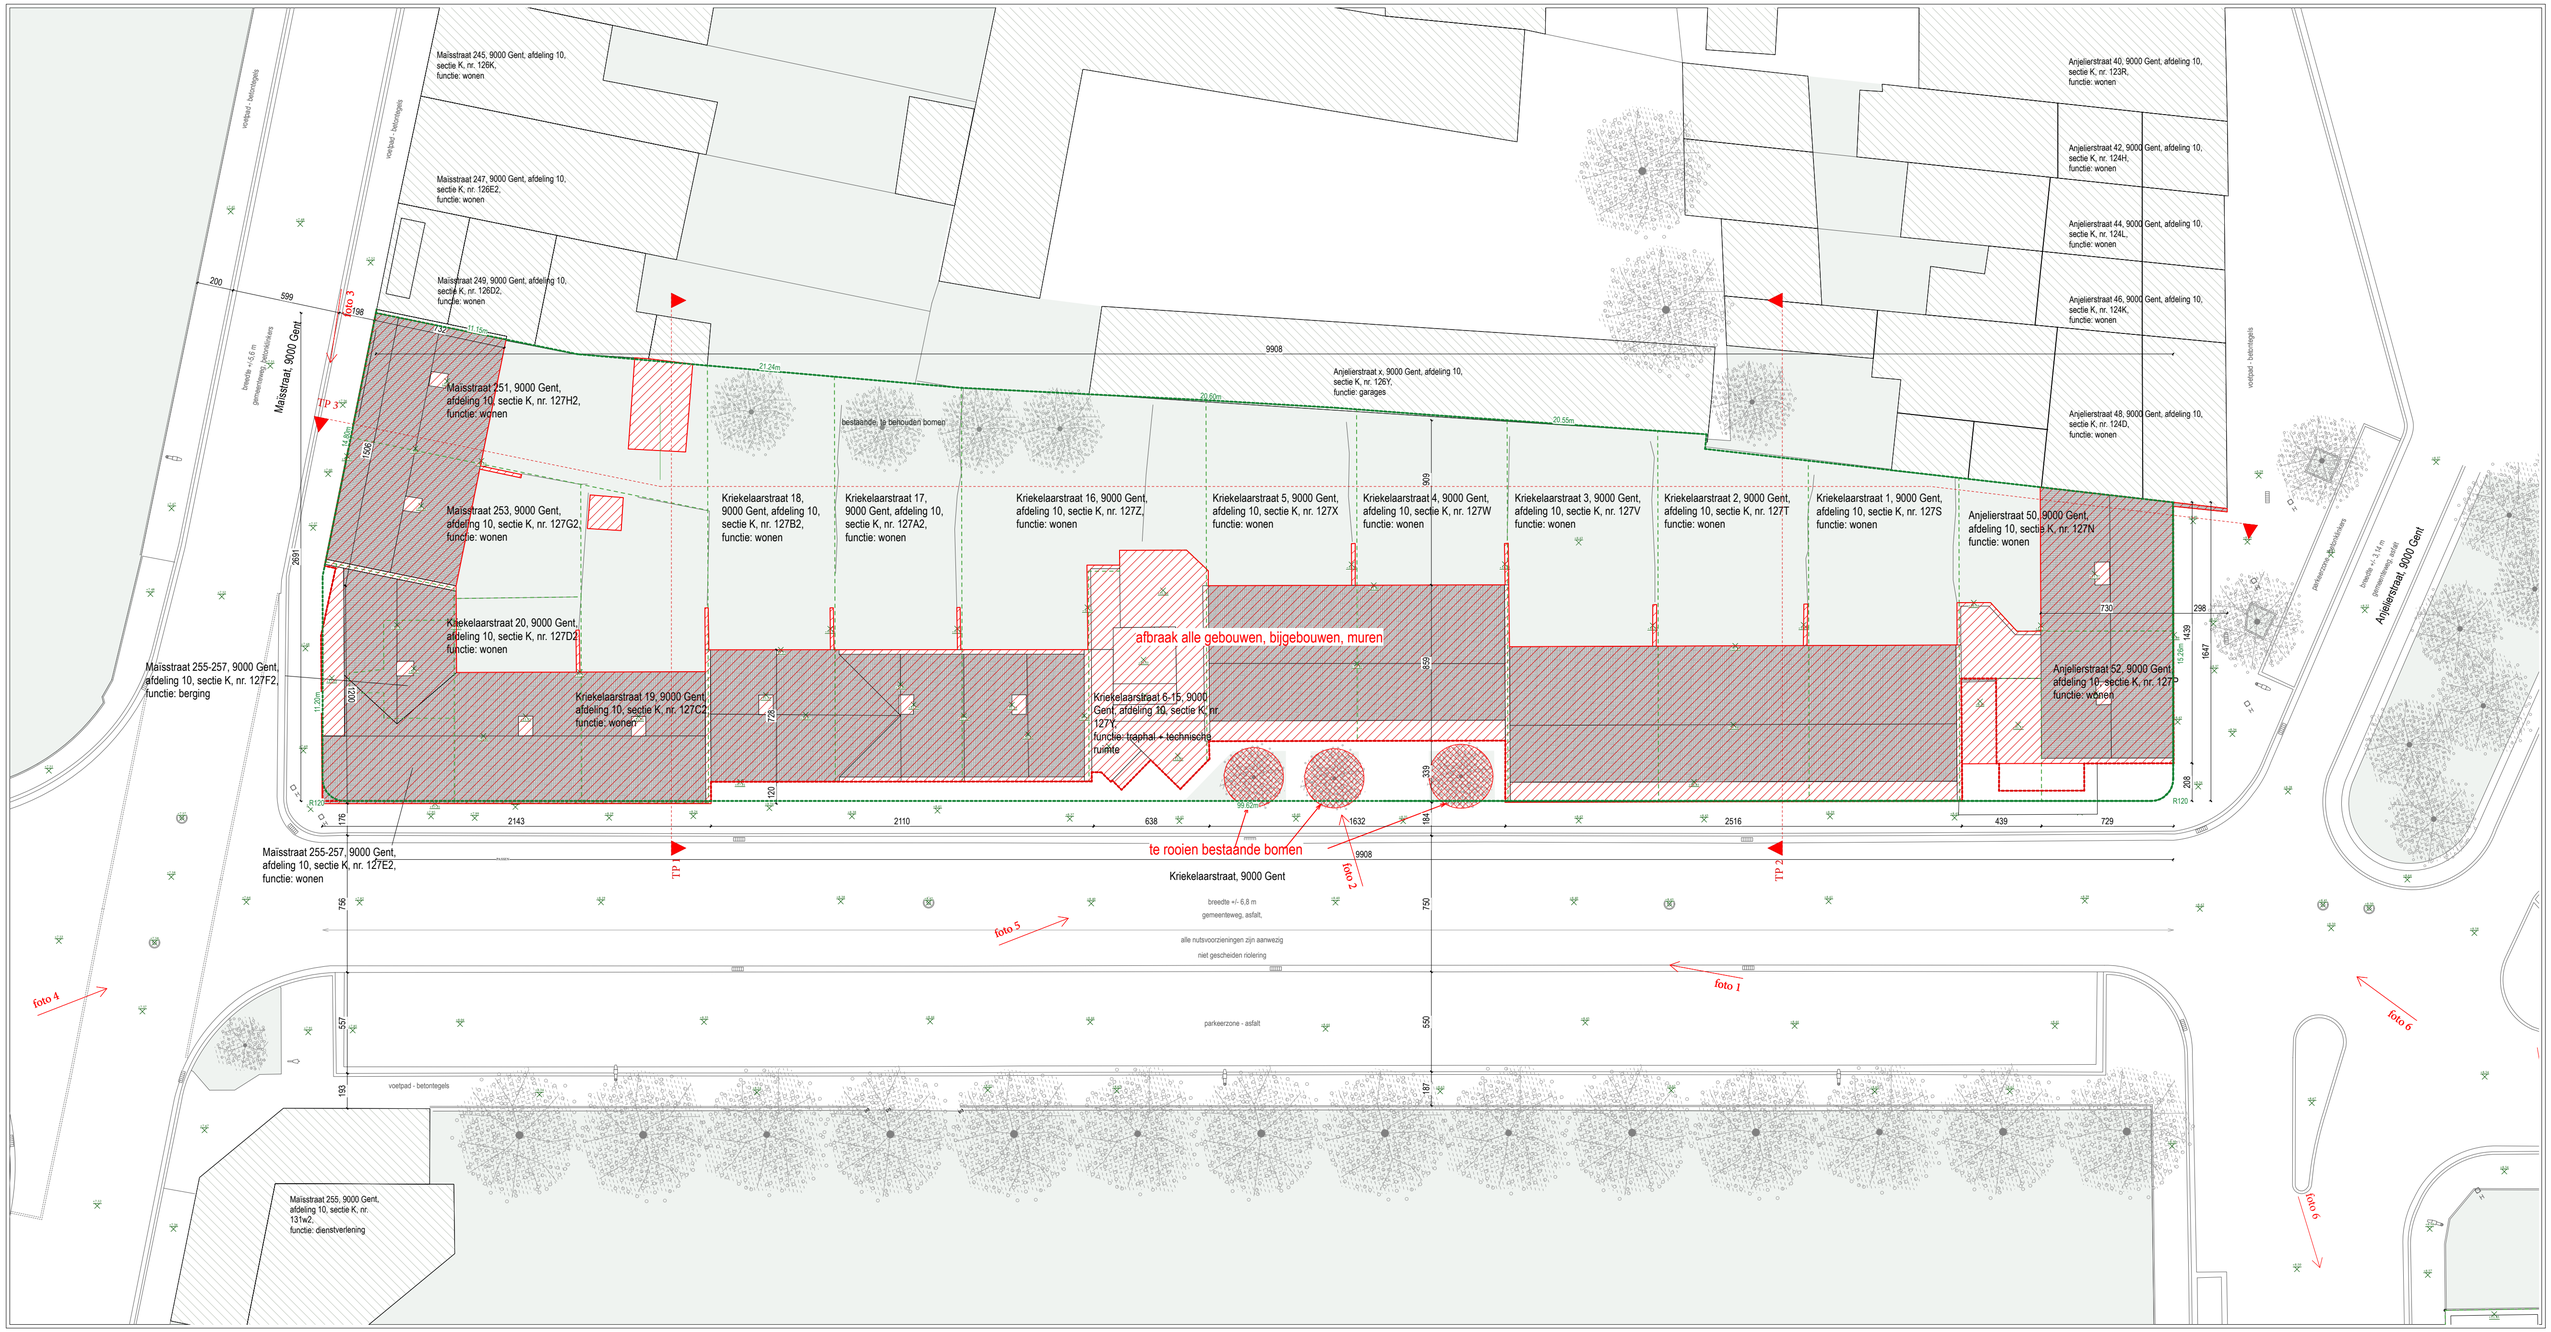

TM m u r m u u r architecten - Bert Michels

Kriekelaar

BT inplantingsplan **BA_KRIEKELAAR_I_B_00**

Kaatsspelplein 9/02 B-9600 Ronse
Lieremanstraat 65 B-9000 Gent
www.murmuur.eu

pieter@murmuur.eu
T +32 4 74 53 20 57

Opdrachtgever	Thuispunt Gent Brusselse steenweg 479, B-9050 GENTBRUGGE
Projectsite	Maïsstraat 251-257 Kriekelaarstraat 1-20 Anjelierstraat 50-52, 9000 GENT
Ontwerper	murmuur architecten - Bert Michels
ir. technieken	TECH 3
ir. stabiliteit	stabimi bv
Formaat	A2 extended
Schaal	1/200
Eenheid	cm
Datum	30 mei 2025
Revisie	-
Index	-

N

Principetekening : Voor onderdelen van Stabiliteit, Technieken en andere Specifieke Studies wordt verwezen naar de plannen van de betreffende studie- en adviesbureaus. Alle maten zijn indicatief en ter plaatse te controleren door de aannemer.
Deze blijft verantwoordelijk voor uitvoeringstekeningen en legt deze tijdig ter goedkeuring voor aan de Architect. Eventuele afwijkingen of tegenstrijdigheden met de situatie in situ en/of de plannen van de studiebureau's worden onmiddellijk gemeld aan de Architect en verwerkt in de uitvoeringsplannen.