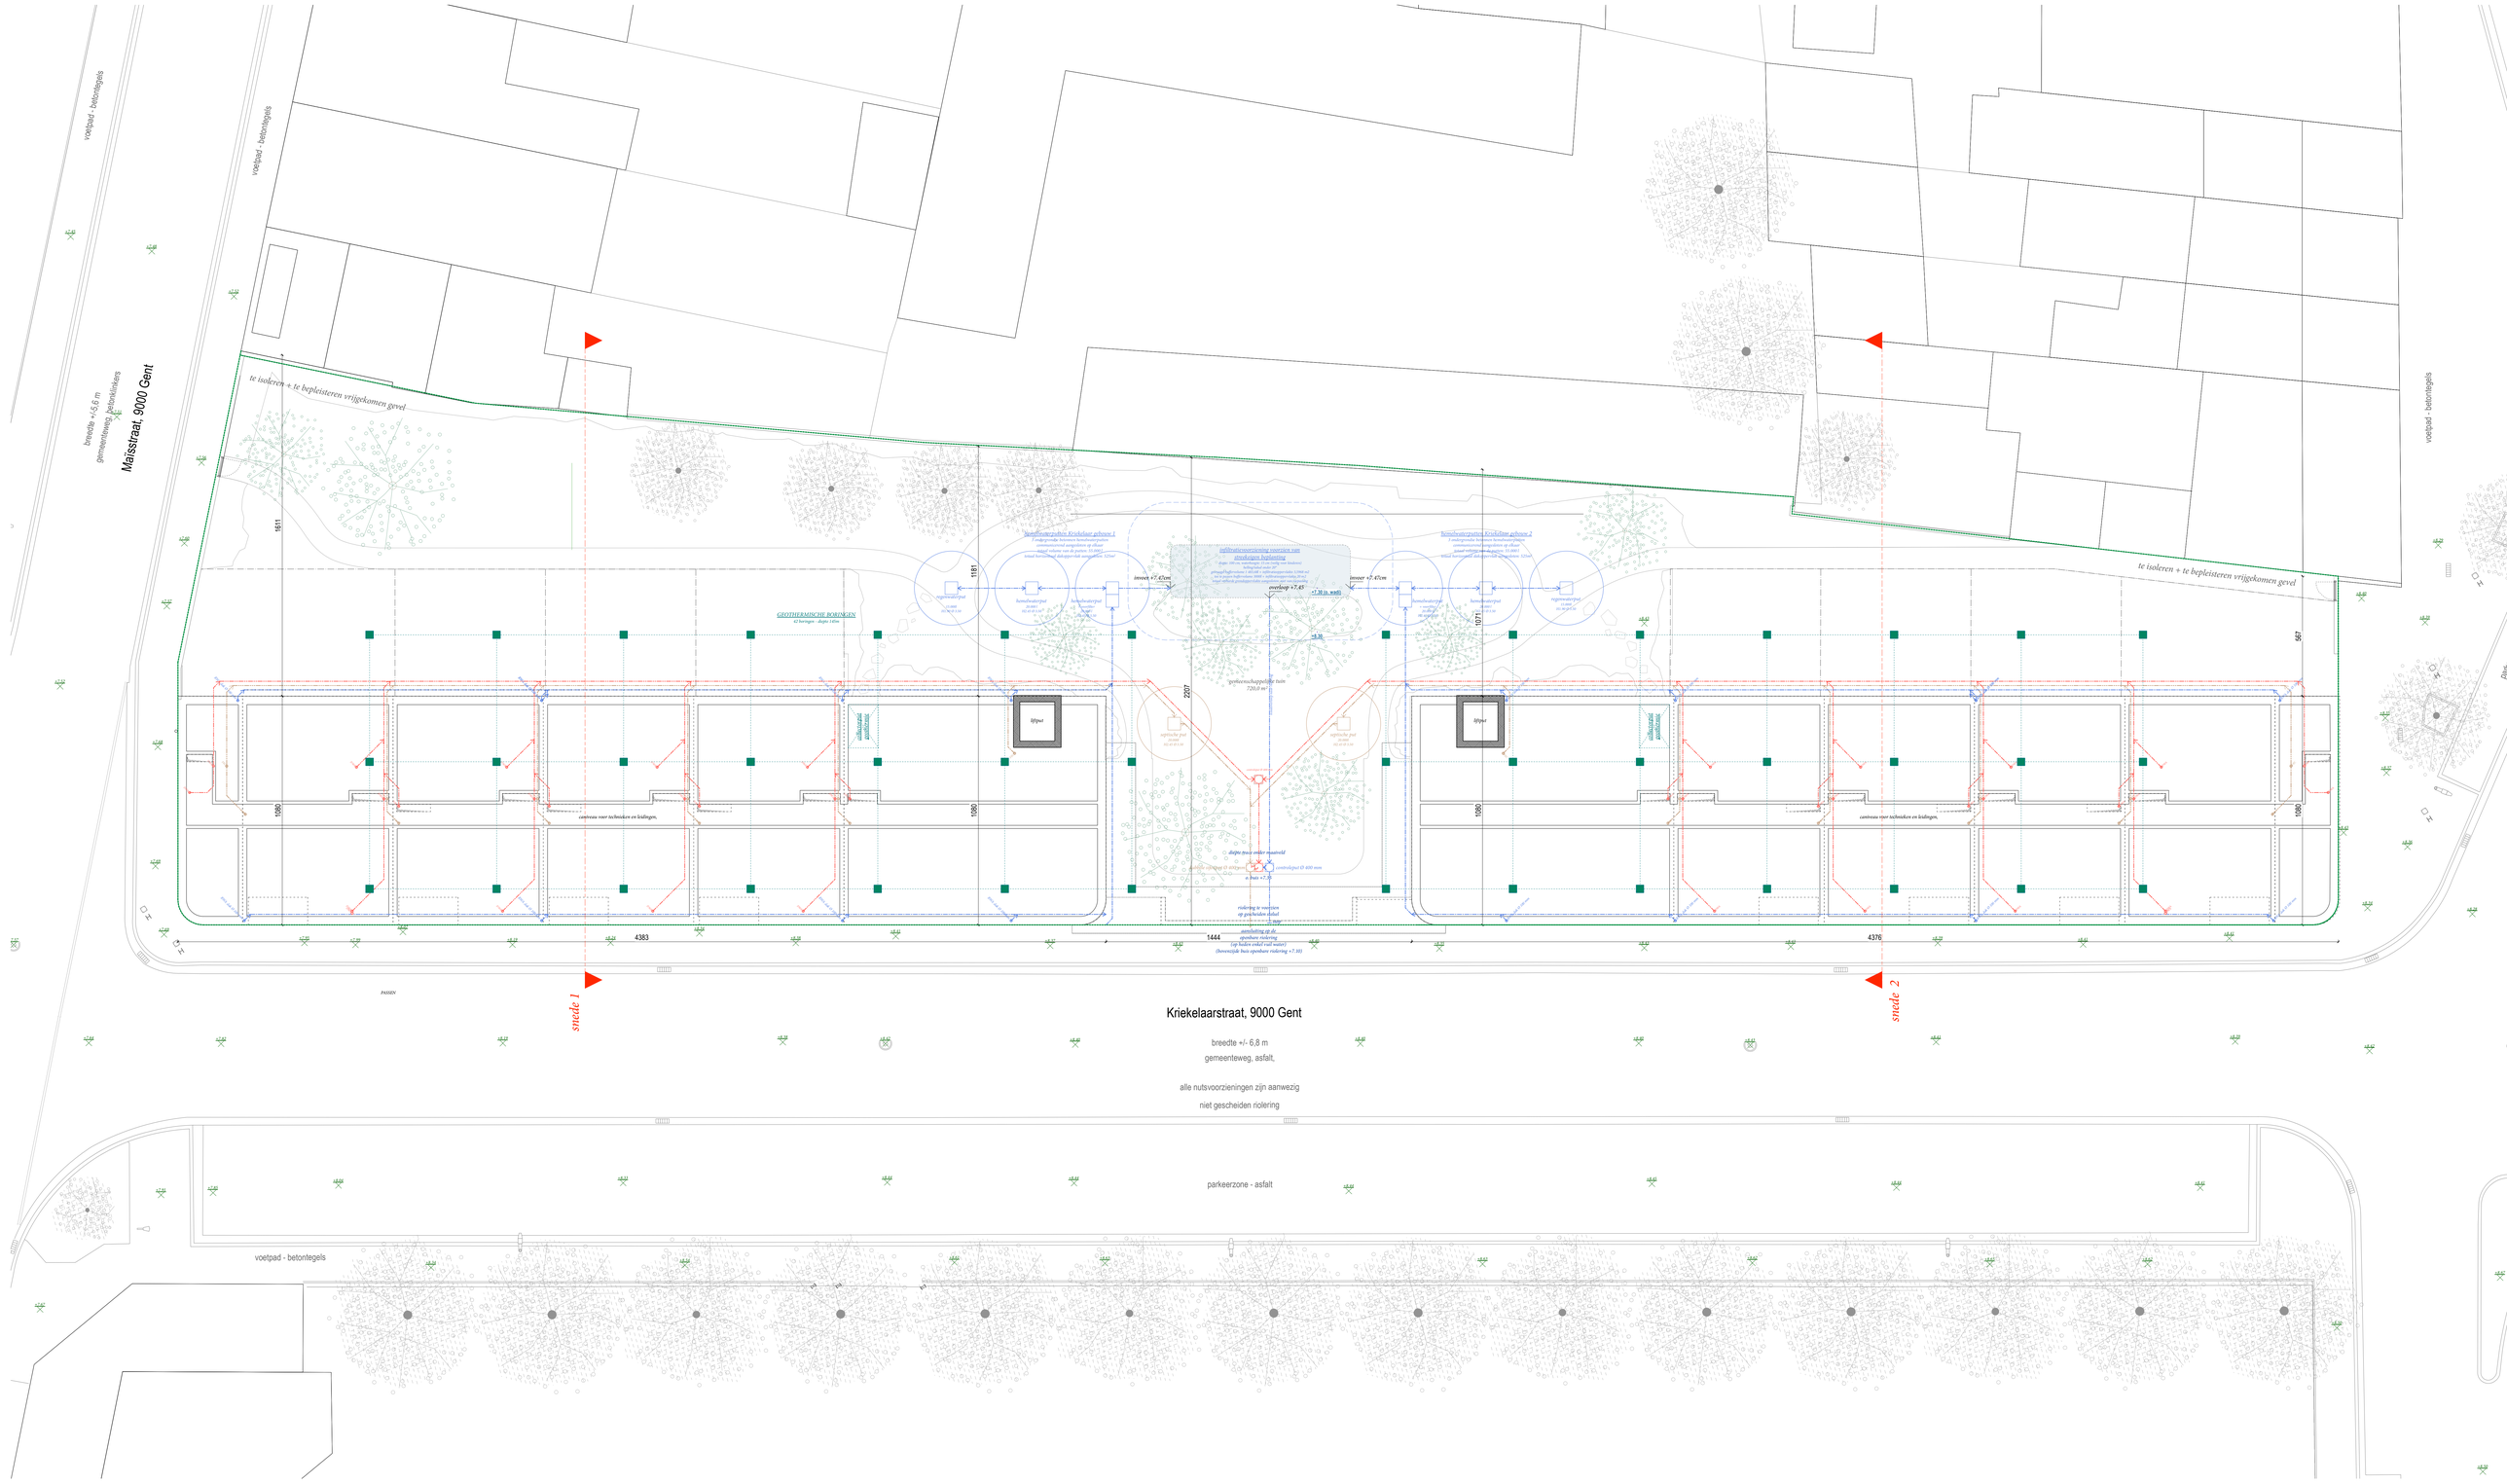

ZIE BIJZONDERE VOORWAARDEN

TM m u r m u u r architecten - Bert Michels

Kaatsspelplein 9/02 B-9600 Ronse
Lierenmanstraat 65 B-9000 Gent
info@murmuur.eu
055 38 86 48

Kriekelaar

omgevingsvergunning

bouwplaats
Maisstraat 251-257
Kriekelaarstraat 1-20
Anjelierstraat 50-52, 9000 GENT

opdrachtgever
Thuisport Gent
Brusselsesteenweg 479
9050 Gentbrugge

formaat	A0
schaal	1/100
eenheid	cm
nulpas	+8.82 TAW
datum	03 juli 2025

N

stabiliteit technieken	Stabimi TECH 3	Beerlegemsebaan 79B, 9630 Zwalm Serpentstraat 5, 9000 Gent	info@stabimi.com info@tech3.be

NT funderingsplan beoveld **BA_KRIEKELAAR_P_N_07**

Principiebeslissing - Voor ondersteken van Stabiliteit, Technieken en andere Specifieke Studies wordt verwezen naar de plannen van de betreffende studie: zie adviesbureau.
Alle maten zijn indicatief en ter plaatse te controleren door de aannemer. Deze blijft verantwoordelijk voor uitvoeringsinkenigen en ligt deze tijdig ter goedkeuring voor aan de Architect.
Eventuele afwijkingen of tegenstrijdigheden met de situatie in situ en/of de plannen van de studiebureaus i. worden onmiddellijk gemeld aan de Architect en verwerkt in de uitvoeringsplannen.