



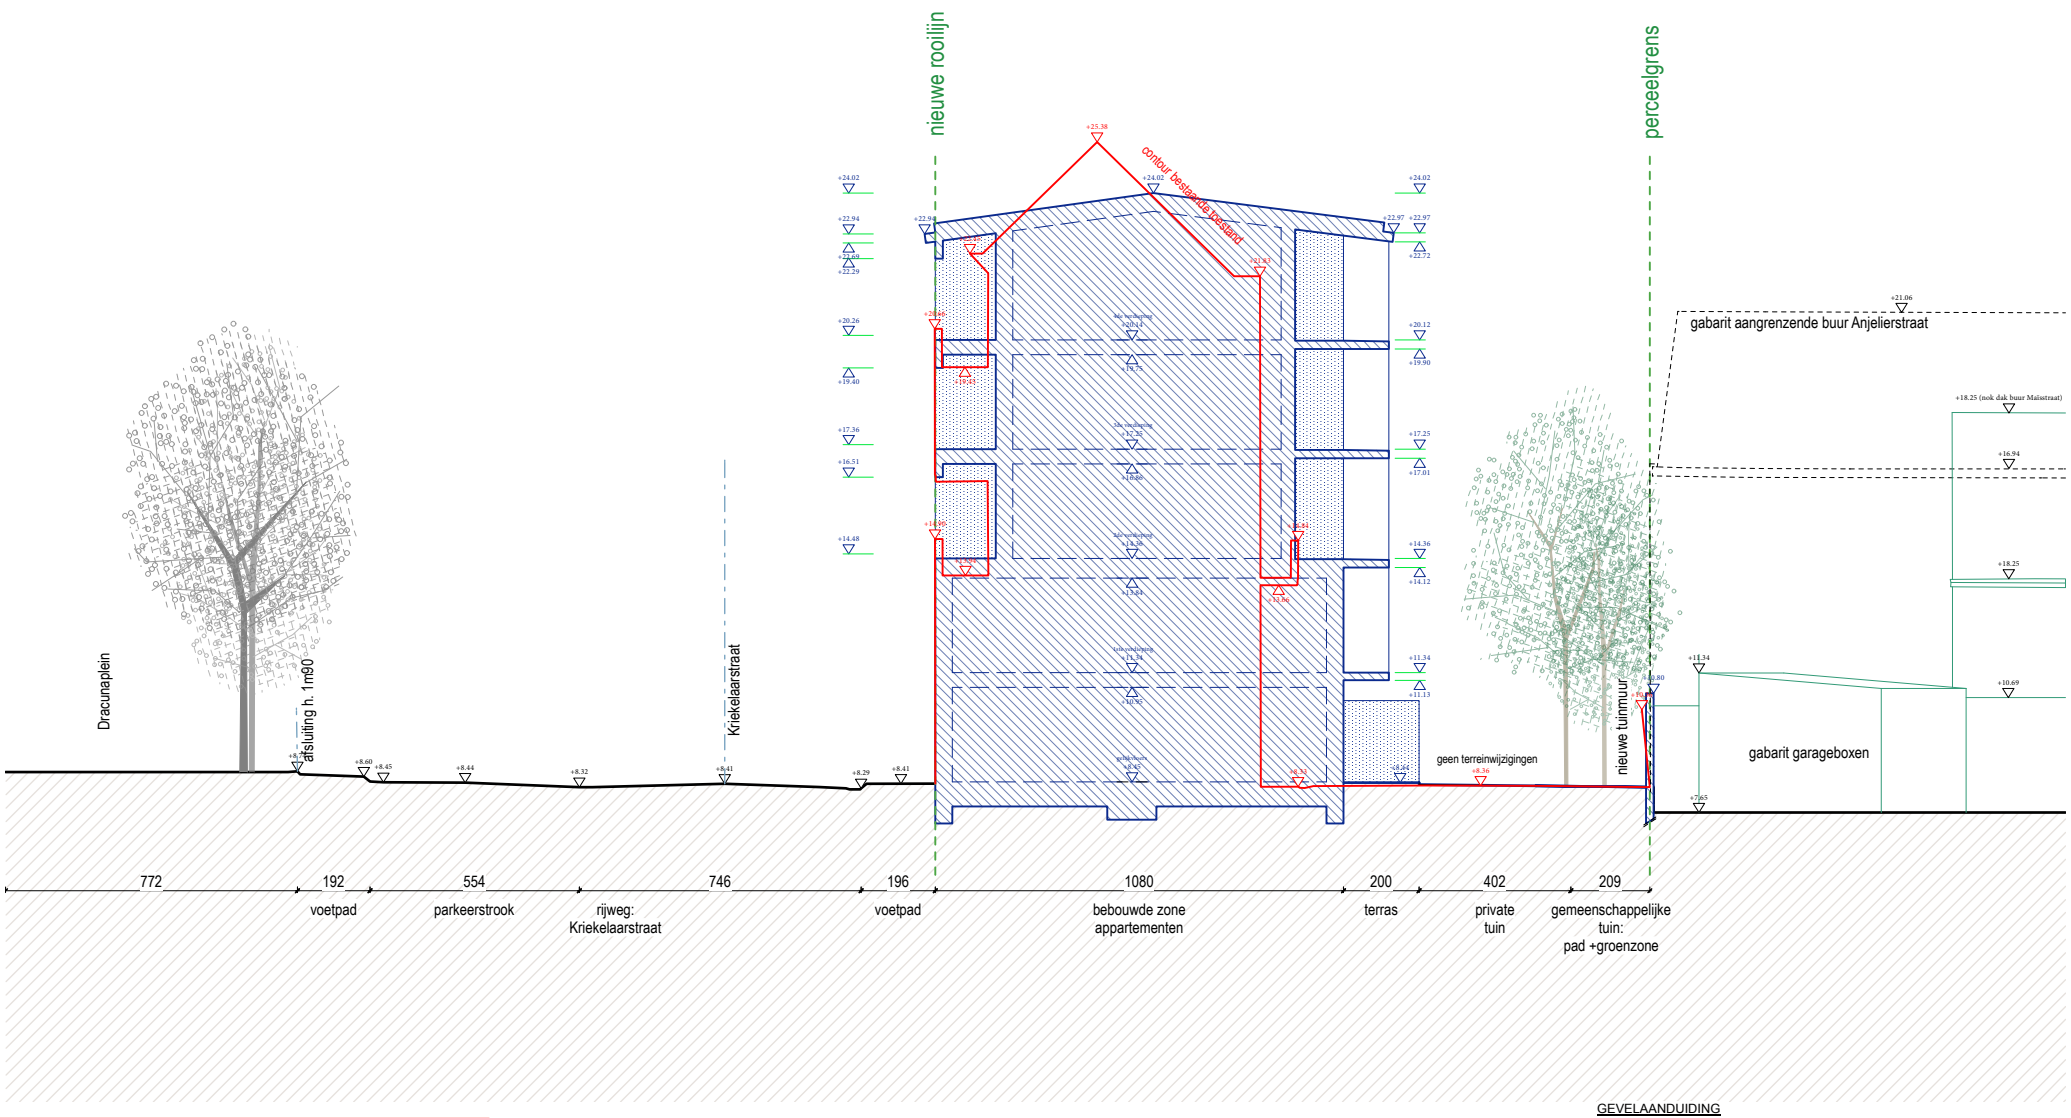

GEVELAANDUIDING

ZIE BIJZONDERE
VOORWAARDEN

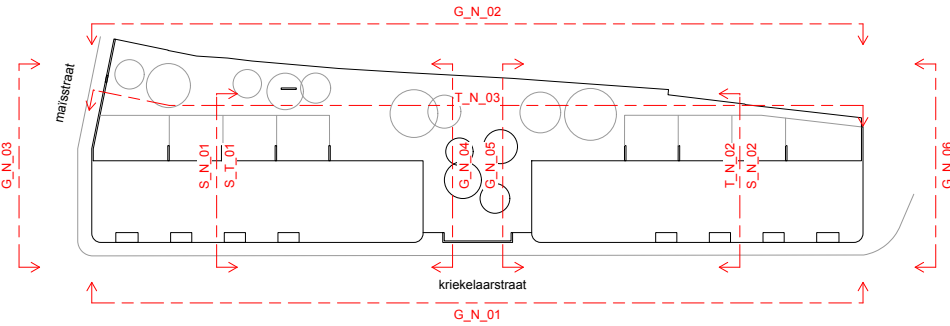

TM m u r m u u r architecten - Bert Michels			Kriekelaar		NT terreinprofiel 2		BA_KRIEKELAAR_T_N_02		
Kaatsspelplein 9/02 B-9600 Ronse Lieremanstraat 65 B-9000 Gent www.murmuur.eu pieter@murmuur.eu T +32 4 74 53 20 57	Opdrachtgever	Thuispunt Gent Brusselse steenweg 479, B-9050 GENTBRUGGE	Ontwerper	murmuur architecten - Bert Michels			Formaat	A3	
	Projectsite	Maïsstraat 251-257 Kriekelaarstraat 1-20 Anjelierstraat 50-52, 9000 GENT	ir. technieken ir. stabiliteit	TECH 3 stabimi bv	Schaal	1/200			
					Eenheid	cm			
					Datum	30 mei 2025			
					Revisie	-			
					Index	-			

Principetekening : Voor onderdelen van Stabiliteit, Technieken en andere Specifieke Studies wordt verwezen naar de plannen van de betreffende studie- en adviesbureaus. Alle maten zijn indicatief en ter plaatse te controleren door de aannemer.
Deze blijft verantwoordelijk voor uitvoeringstekeningen en legt deze tijdig ter goedkeuring voor aan de Architect. Eventuele afwijkingen of tegenstrijdigheden met de situatie in situ en/of de plannen van de studie bureau's worden onmiddellijk gemeld aan de Architect en verwerkt in de uitvoeringsplannen.