



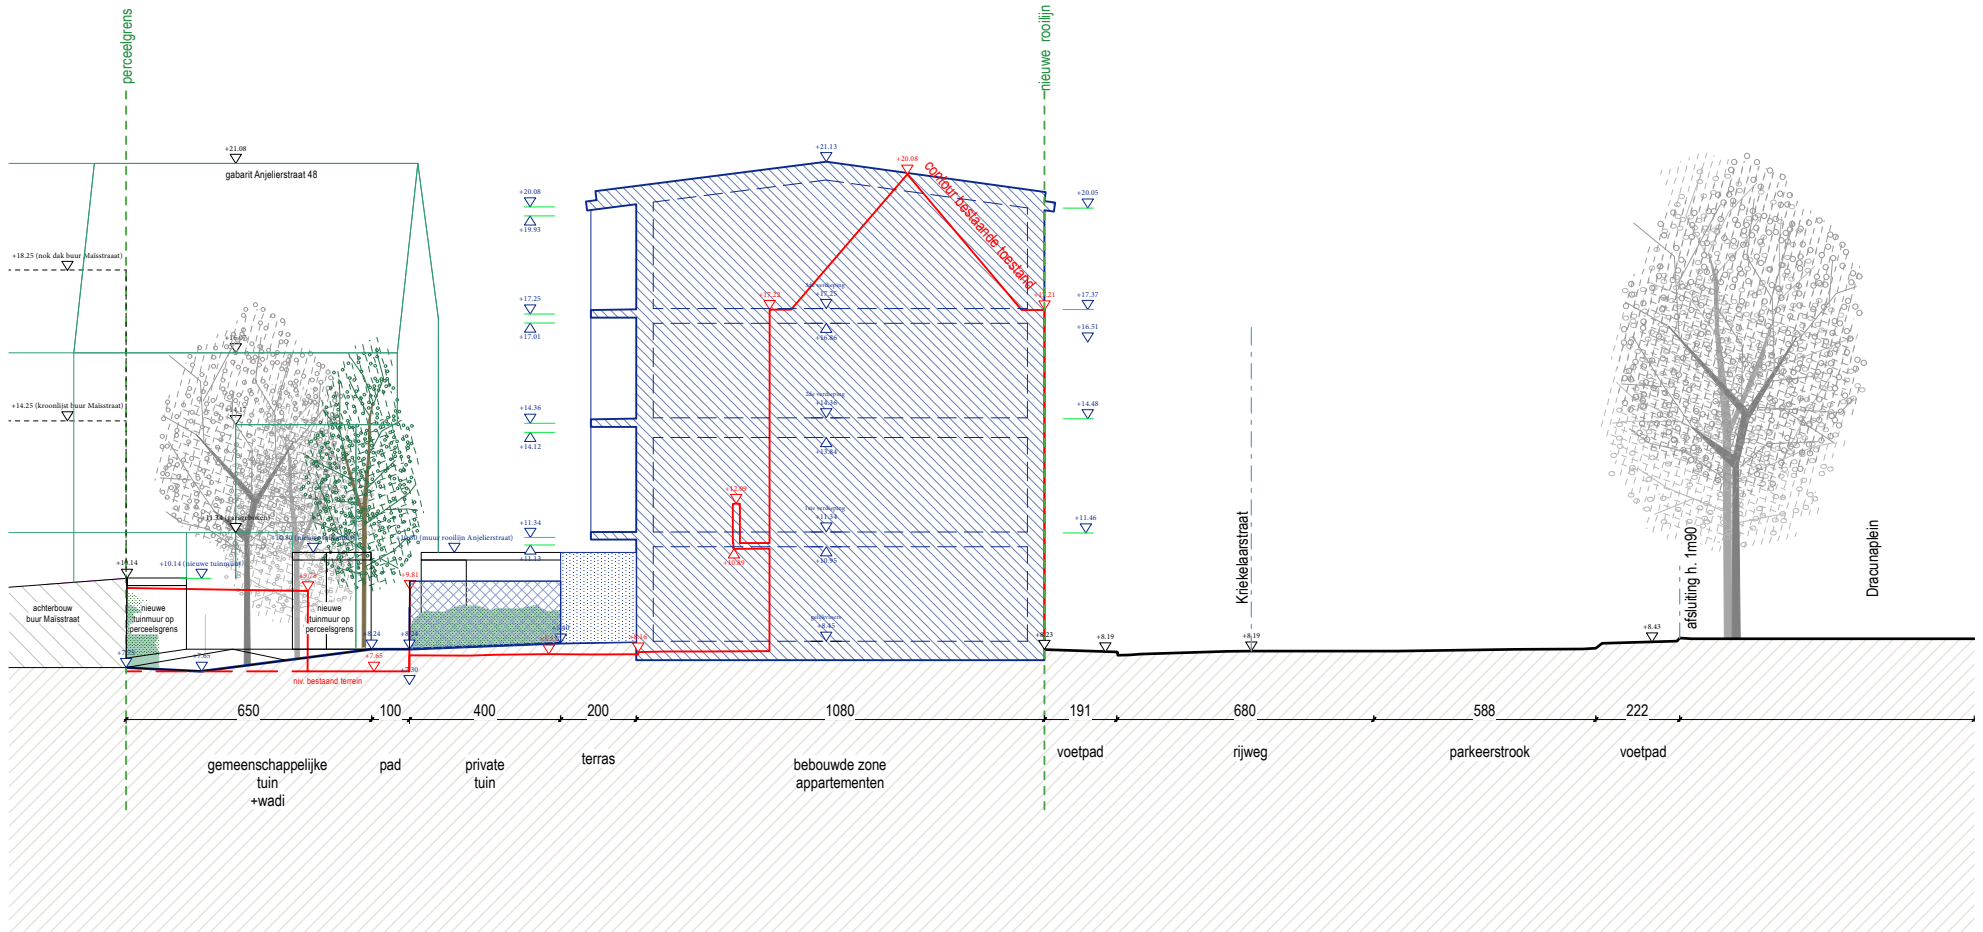

ZIE BIJZONDERE
VOORWAARDEN

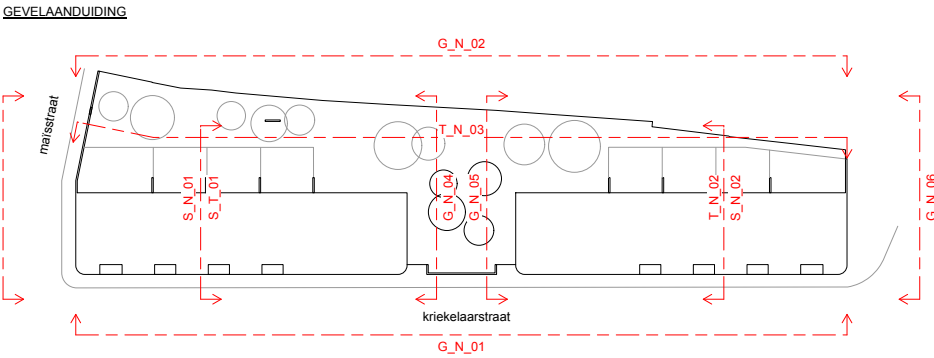

TM m u r m u u r architecten - Bert Michels			Kriekelaar		NT terreinprofiel 1		BA_KRIEKELAAR_T_N_01		
Kaatsspelplein 9/02 B-9600 Ronse Lieremanstraat 65 B-9000 Gent www.murmuur.eu pieter@murmuur.eu T +32 4 74 53 20 57	Opdrachtgever	Thuispunt Gent Brusselse steenweg 479, B-9050 GENTBRUGGE	Ontwerper	murmuur architecten - Bert Michels			Formaat	A3	
	Projectsite	Maïsstraat 251-257 Kriekelaarstraat 1-20 Anjelierstraat 50-52, 9000 GENT	ir. technieken ir. stabiliteit	TECH 3 stabimi bv	Schaal	1/200			
					Eenheid	cm			
					Datum	30 mei 2025			
					Revisie	-			
					Index	-			