


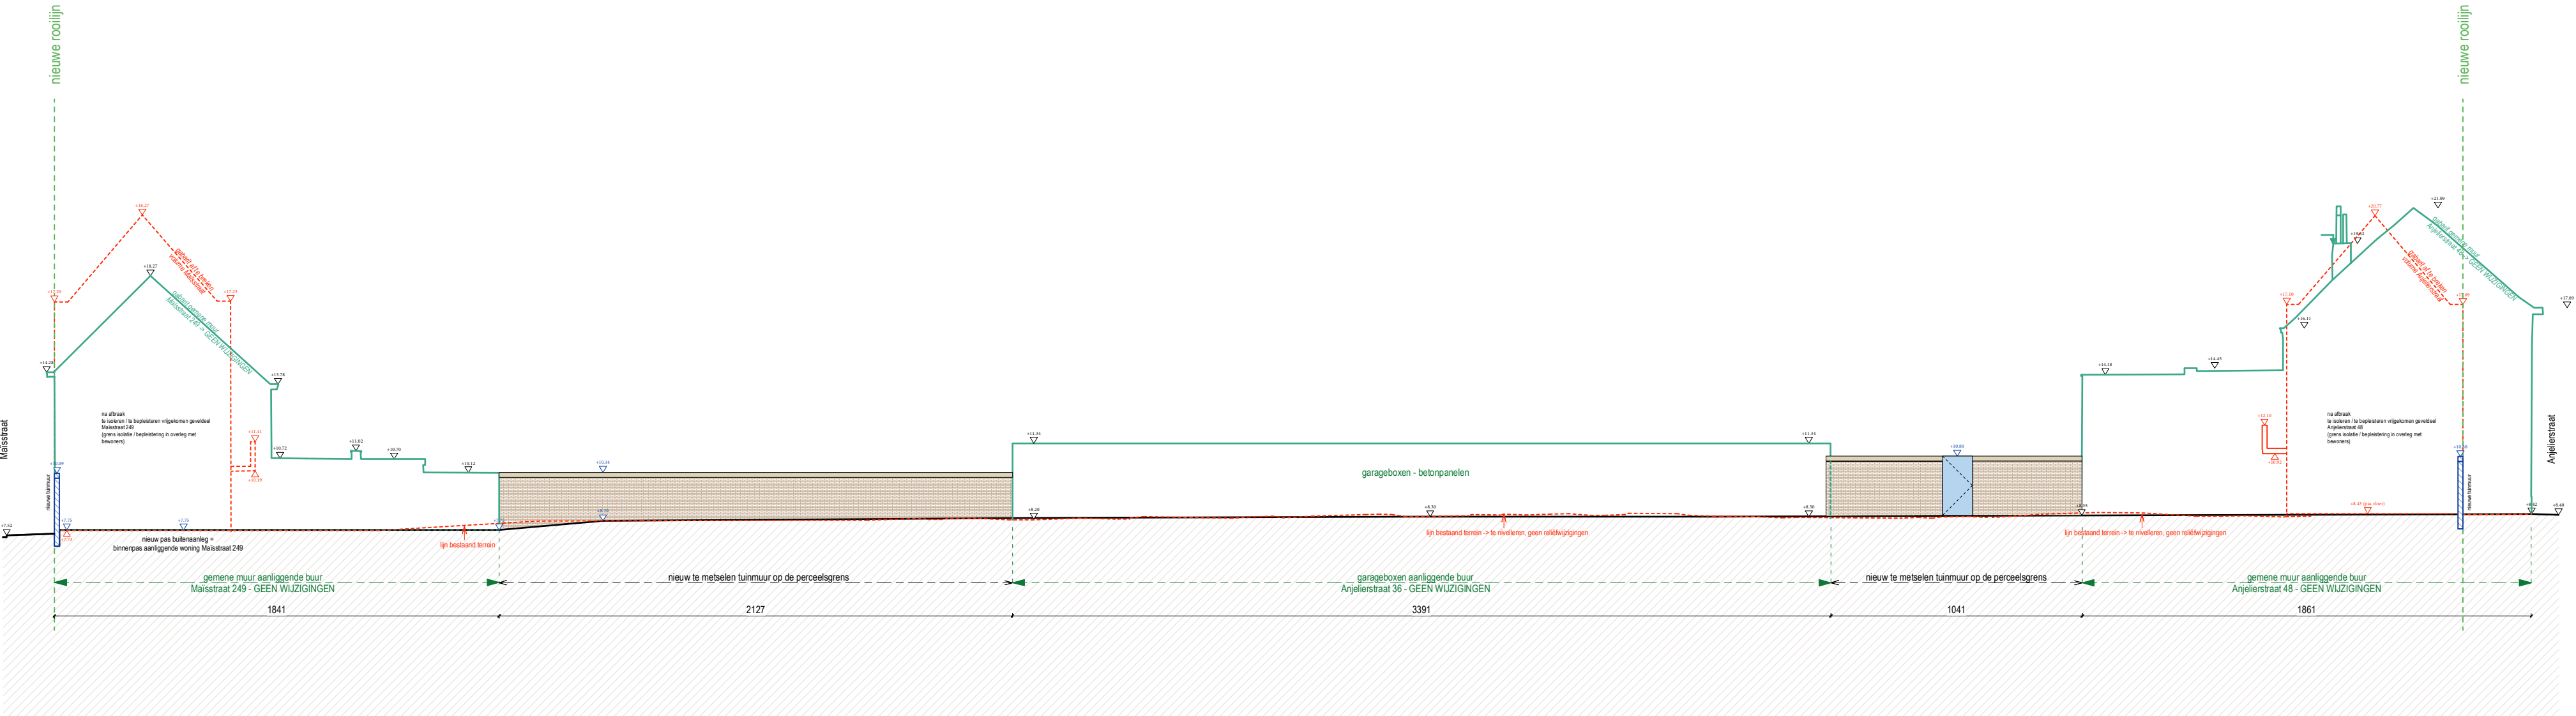

TM m u r m u u r architecten - Bert Michels

Kaatsspelplein 9/02 B-9600 Ronse
Lieremanstraat 65 B-9000 Gent
info@murmuur.eu
055 38 86 48

bouwplaats
Maïssstraat 251-257
Kriekelaarstraat 1-20
Anjelierstraat 50-52, 9000 GENT

opdrachtgever
Thuispunt Gent
Brusselsesteenweg 479
9050 Gentbrugge

Kriekelaar

omgevingsvergunning

formaat A2
schaal 1/200
eenheid cm
nulpas +8.82 TAW
datum 30 mei 2025

ZIE BIJZONDERE
VOORWAARDEN

