


MATERIALEN GEVELTEKENINGEN

- ① gevelsteen | bruinrood
- ② cementering | blauwgrijs
- ③ schrijnwerk hout | donker gebeitsd
- ④ schrijnwerk hout, geschilderd | blauwgrijs
- ⑤ schrijnwerk pvc | wit
- ⑥ dakbedekking, keramische dakpan | rood
- ⑦ bakgoot trespa | wit

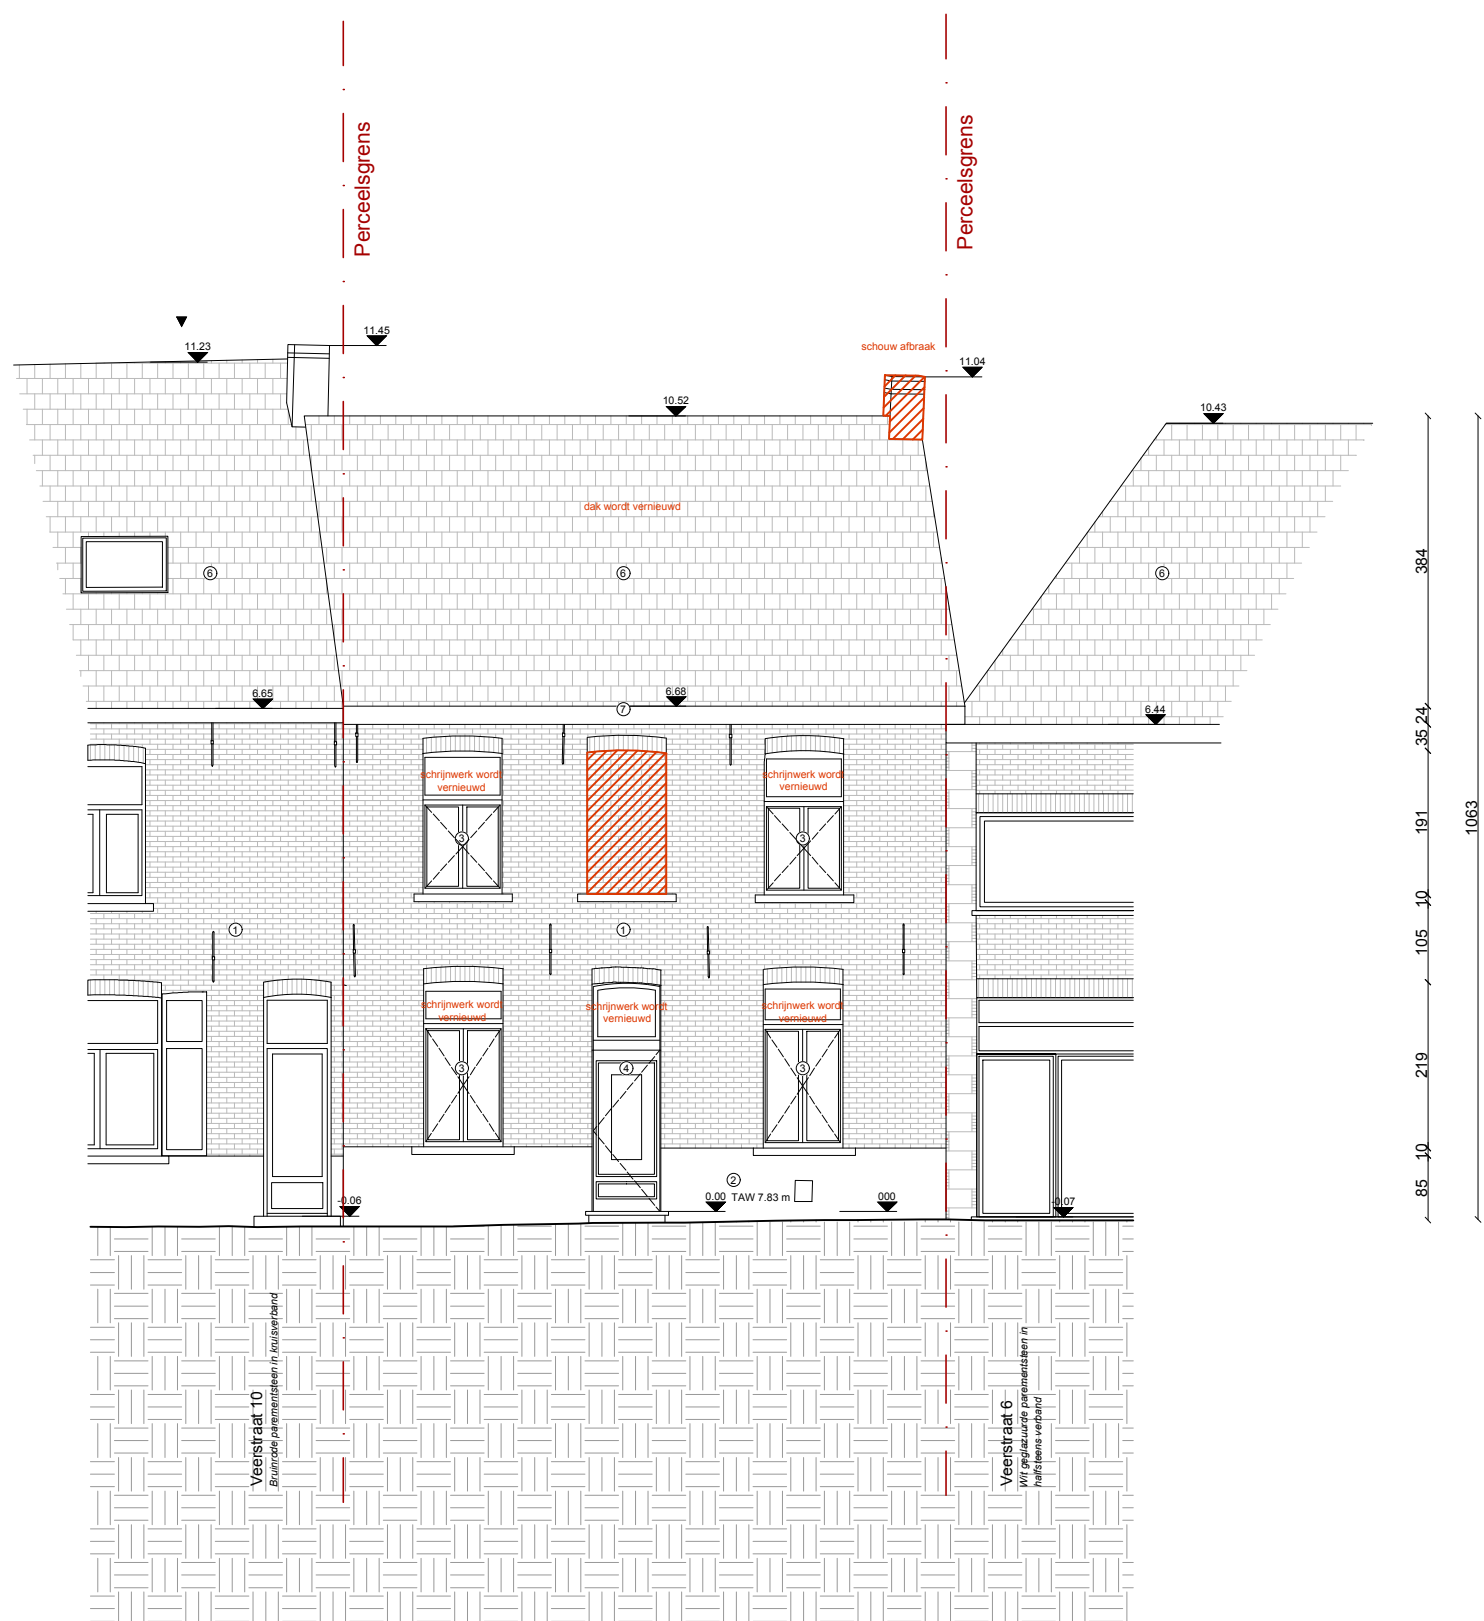

VEER - VEERSTRAAT 8 9031 DRONGEN

TITEL: Voorgevel Bestaande toestand

BA_VEER_G_B_1

Ulricke Peerlinck
ulricke.p@outlook.com
+32 499 71 70 15

SCHAAL: 1/100

BLAD: A3

DATUM: 19/09/2025