


MATERIALEN GEVELTEKENINGEN

- ① gevelsteen | bruinrood
- ② gevelbekleding blauwsteen | grijs
- ③ gevelsteen gekaleid | lichtgrijs
- ④ gevelbekleding sierpleister | lichtgrijs
- ⑤ schrijnwerk aluminium | bruinzwart
- ⑥ dakbedekking, keramische pan | zwart
- ⑦ dakgoot, hout | natuur

ZIE BIJZONDERE  
VOORWAARDE(N)

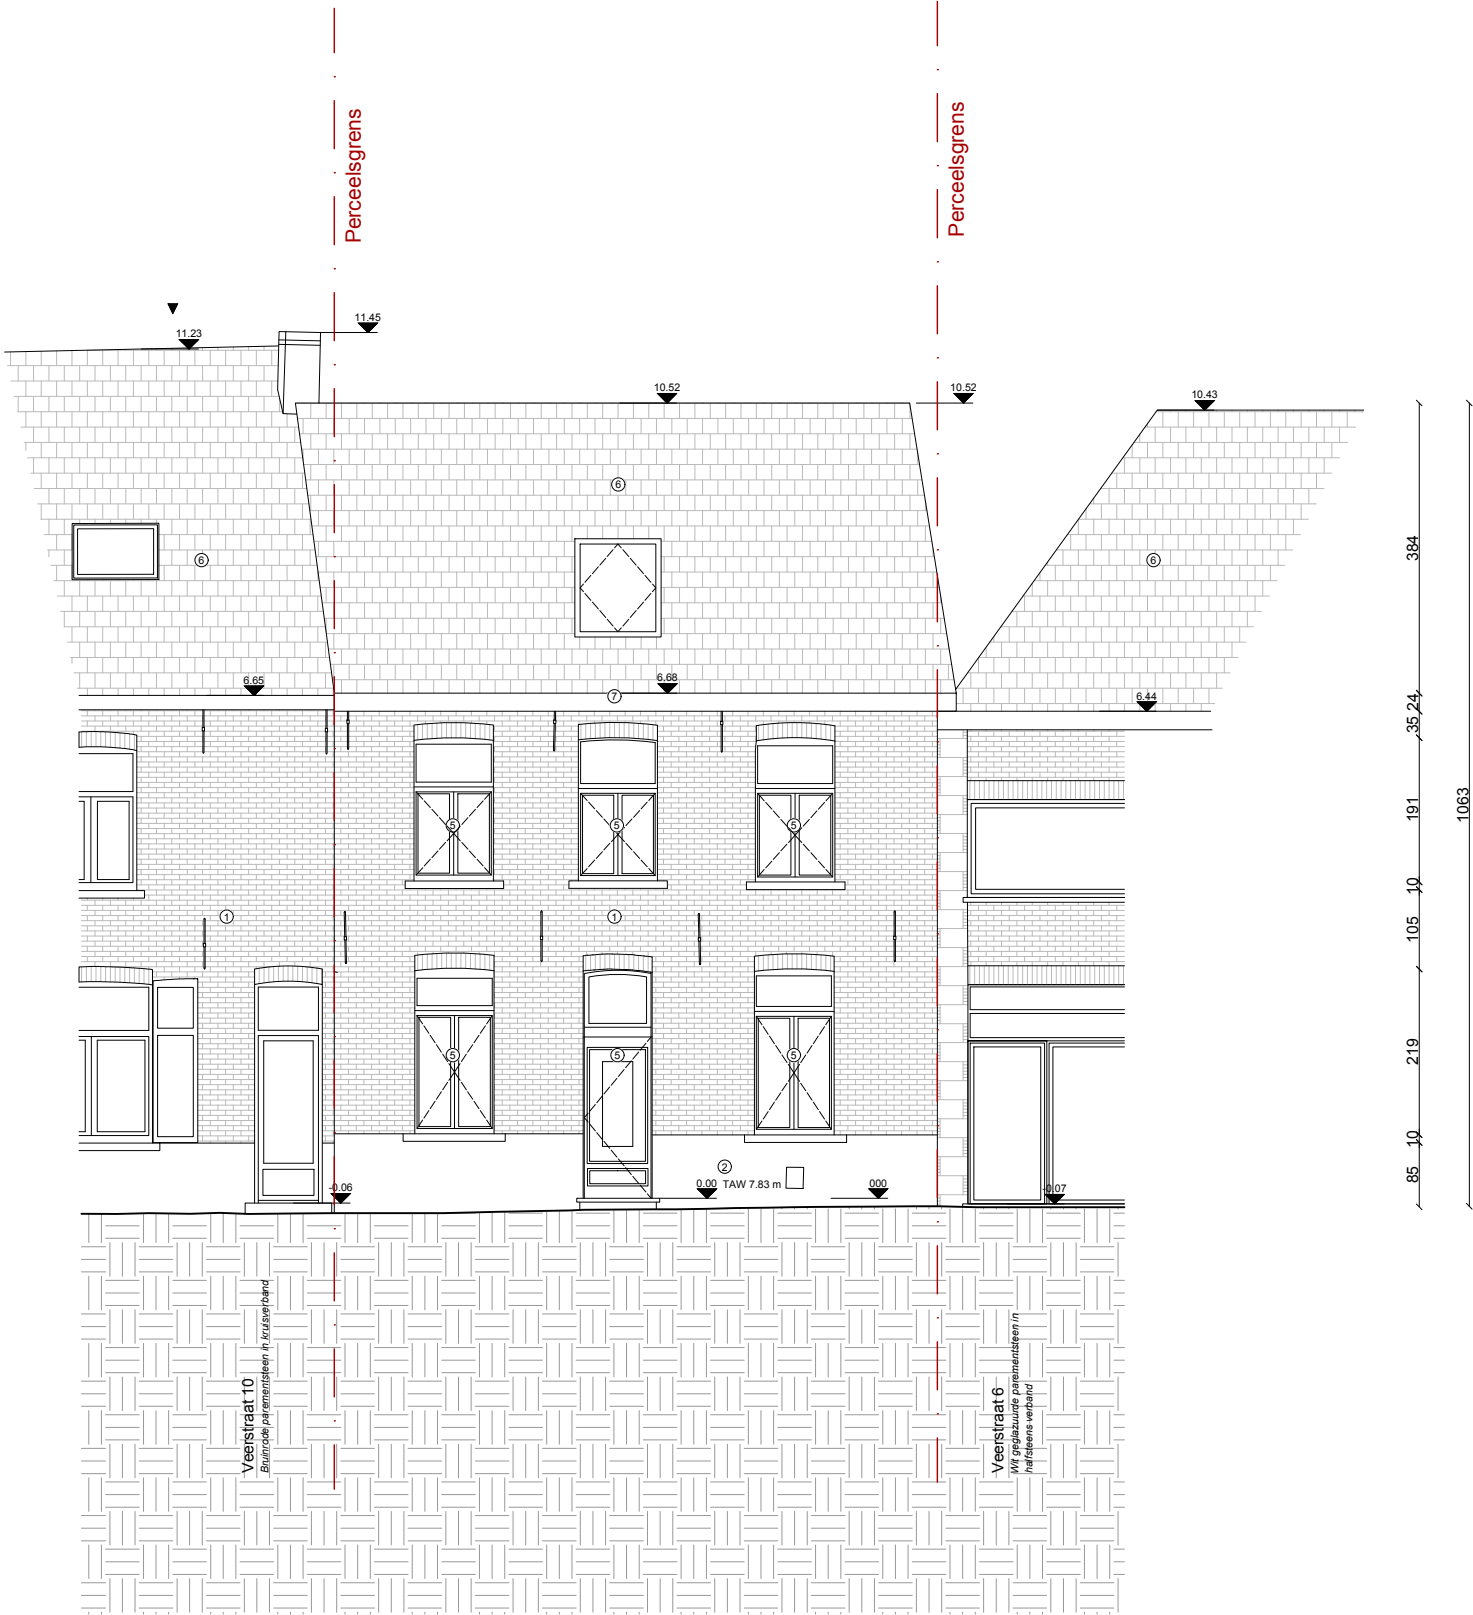

VEER - VEERSTRAAT 8 9031 DRONGEN

TITEL: Voorgevel Nieuwe toestand

BA\_VEER\_G\_N\_1

Ulricke Peer linck  
ulricke.p@outlook.com  
+32 499 71 70 15

SCHAAL: 1/100

BLAD: A3

DATUM: 19/09/2025