


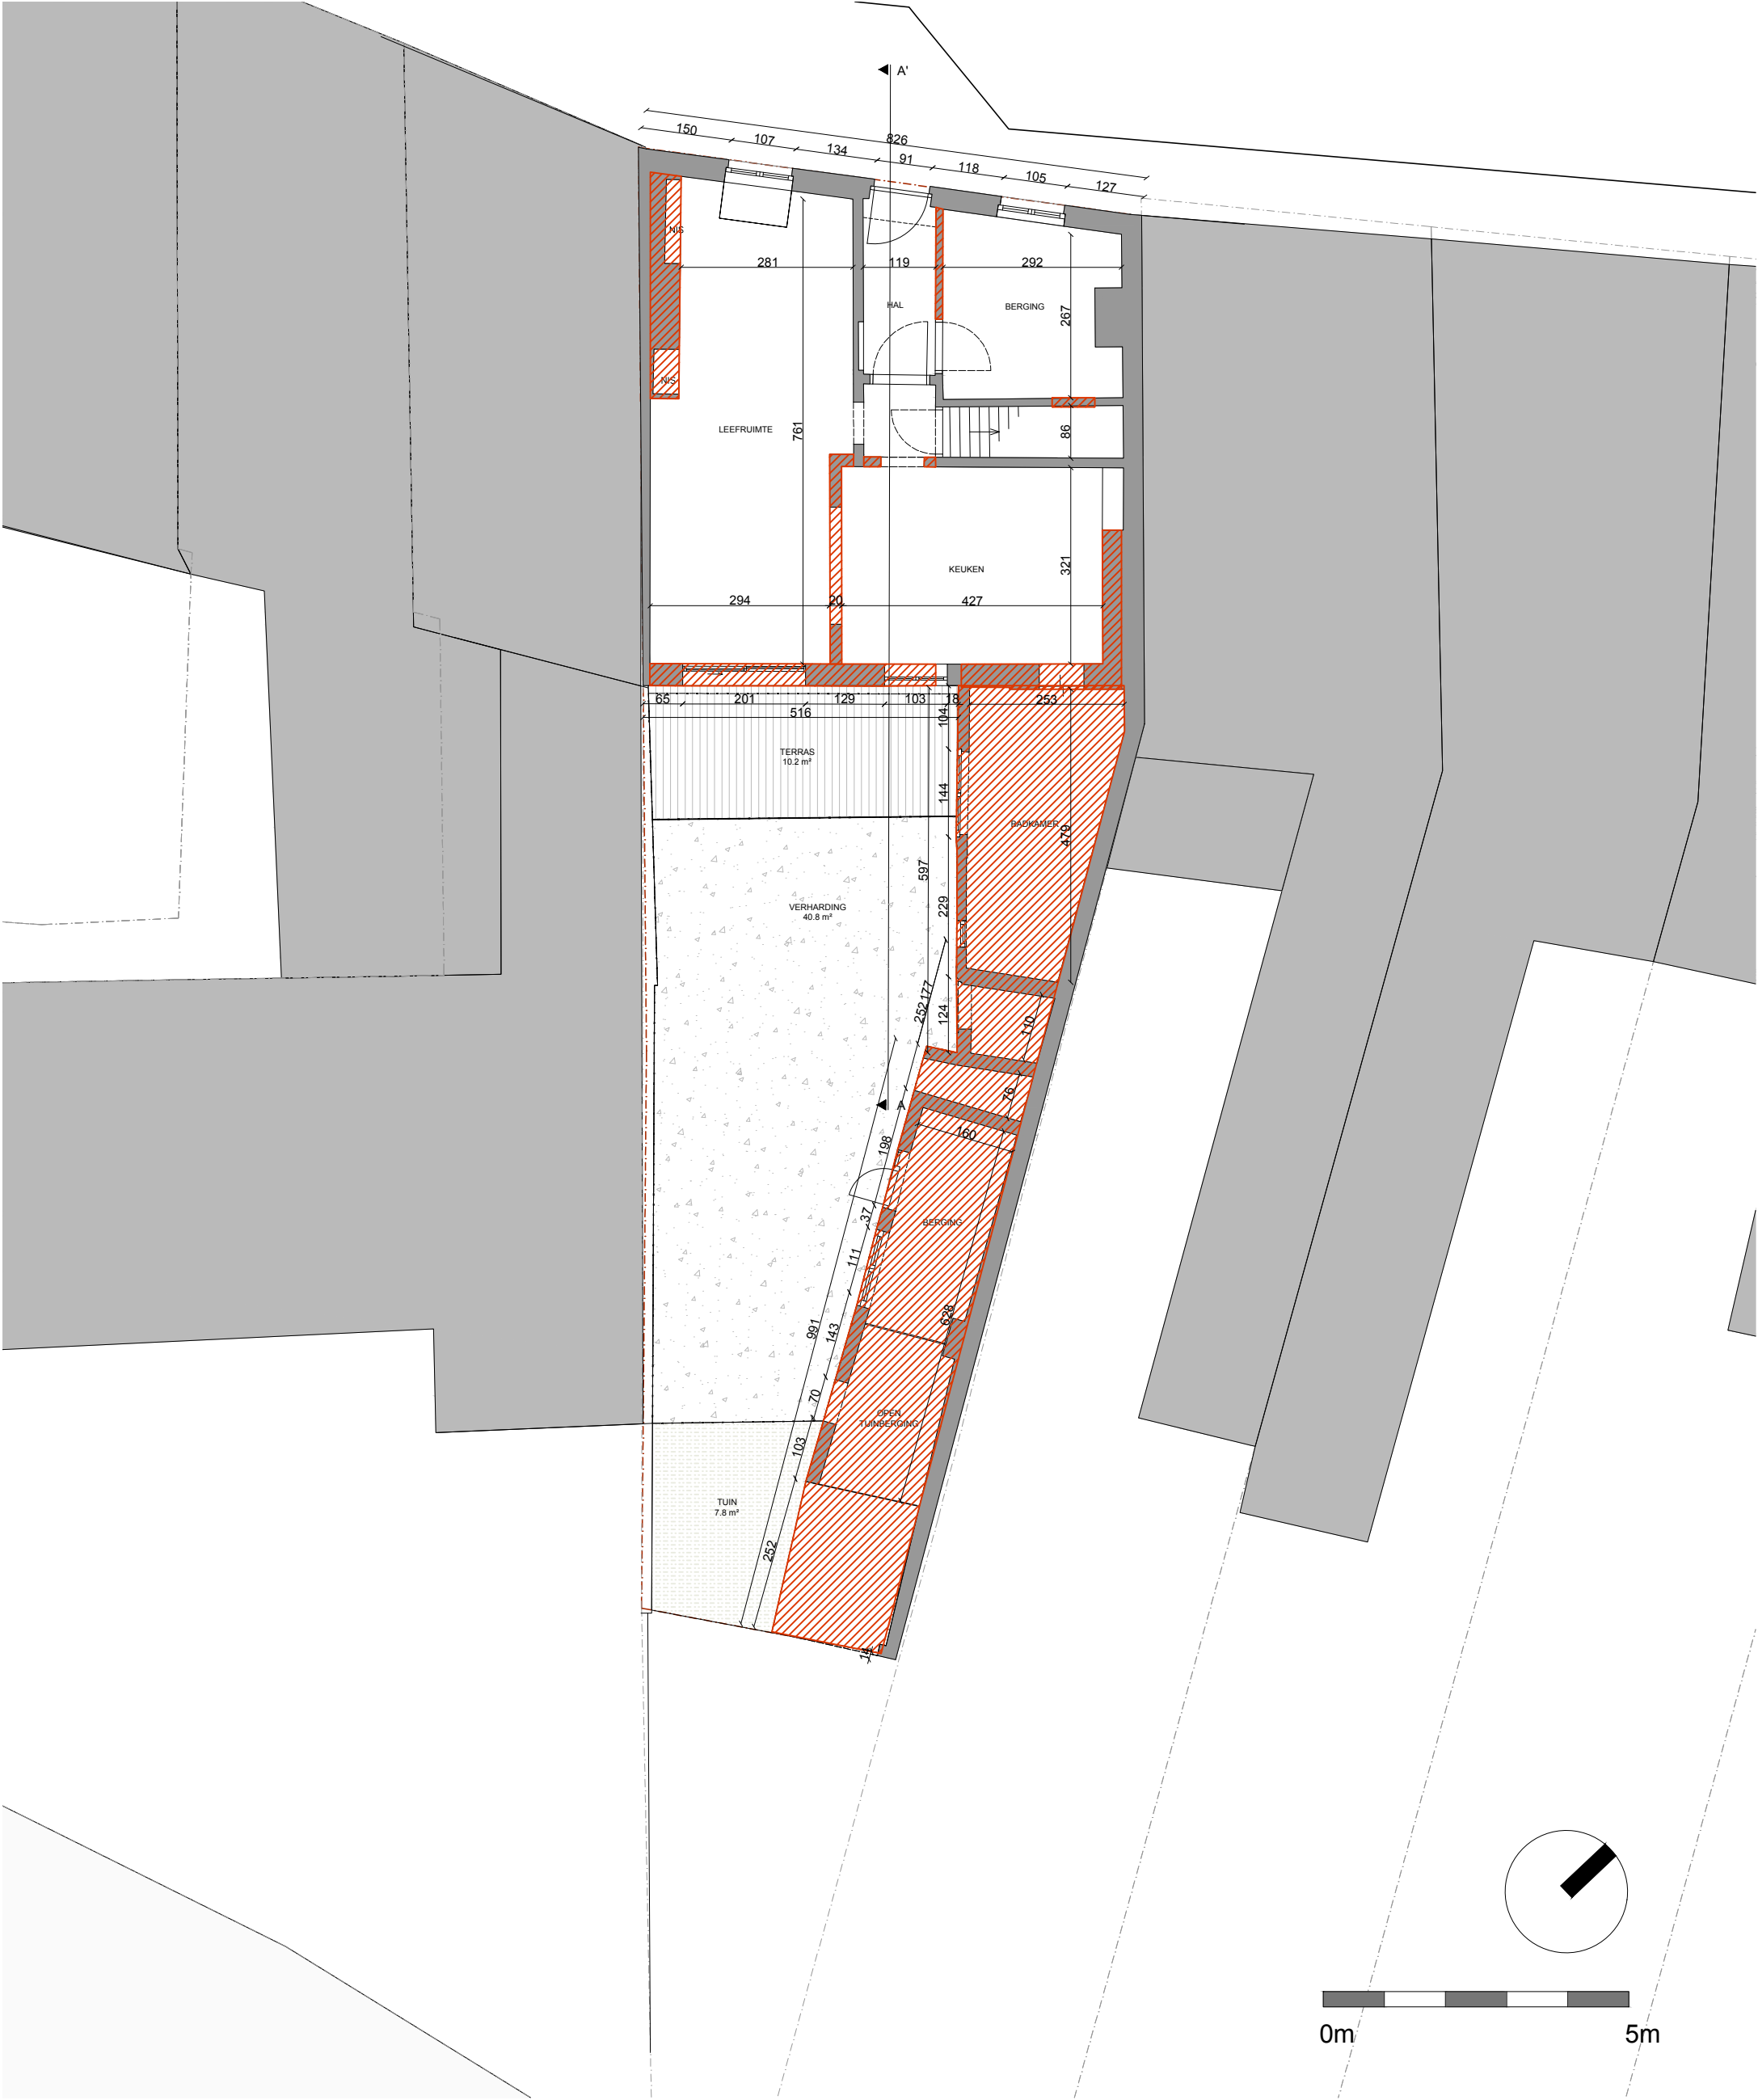

VEER - VEERSTRAAT 8 9031 DRONGEN

TITEL: Plan +0 Bestaande toestand

BA_VEER_P_B_+0

Ulricke Peerlinck
ulricke.p@outlook.com
+32 499 71 70 15

SCHAAL: 1/100

BLAD: A3

DATUM: 19/09/2025