


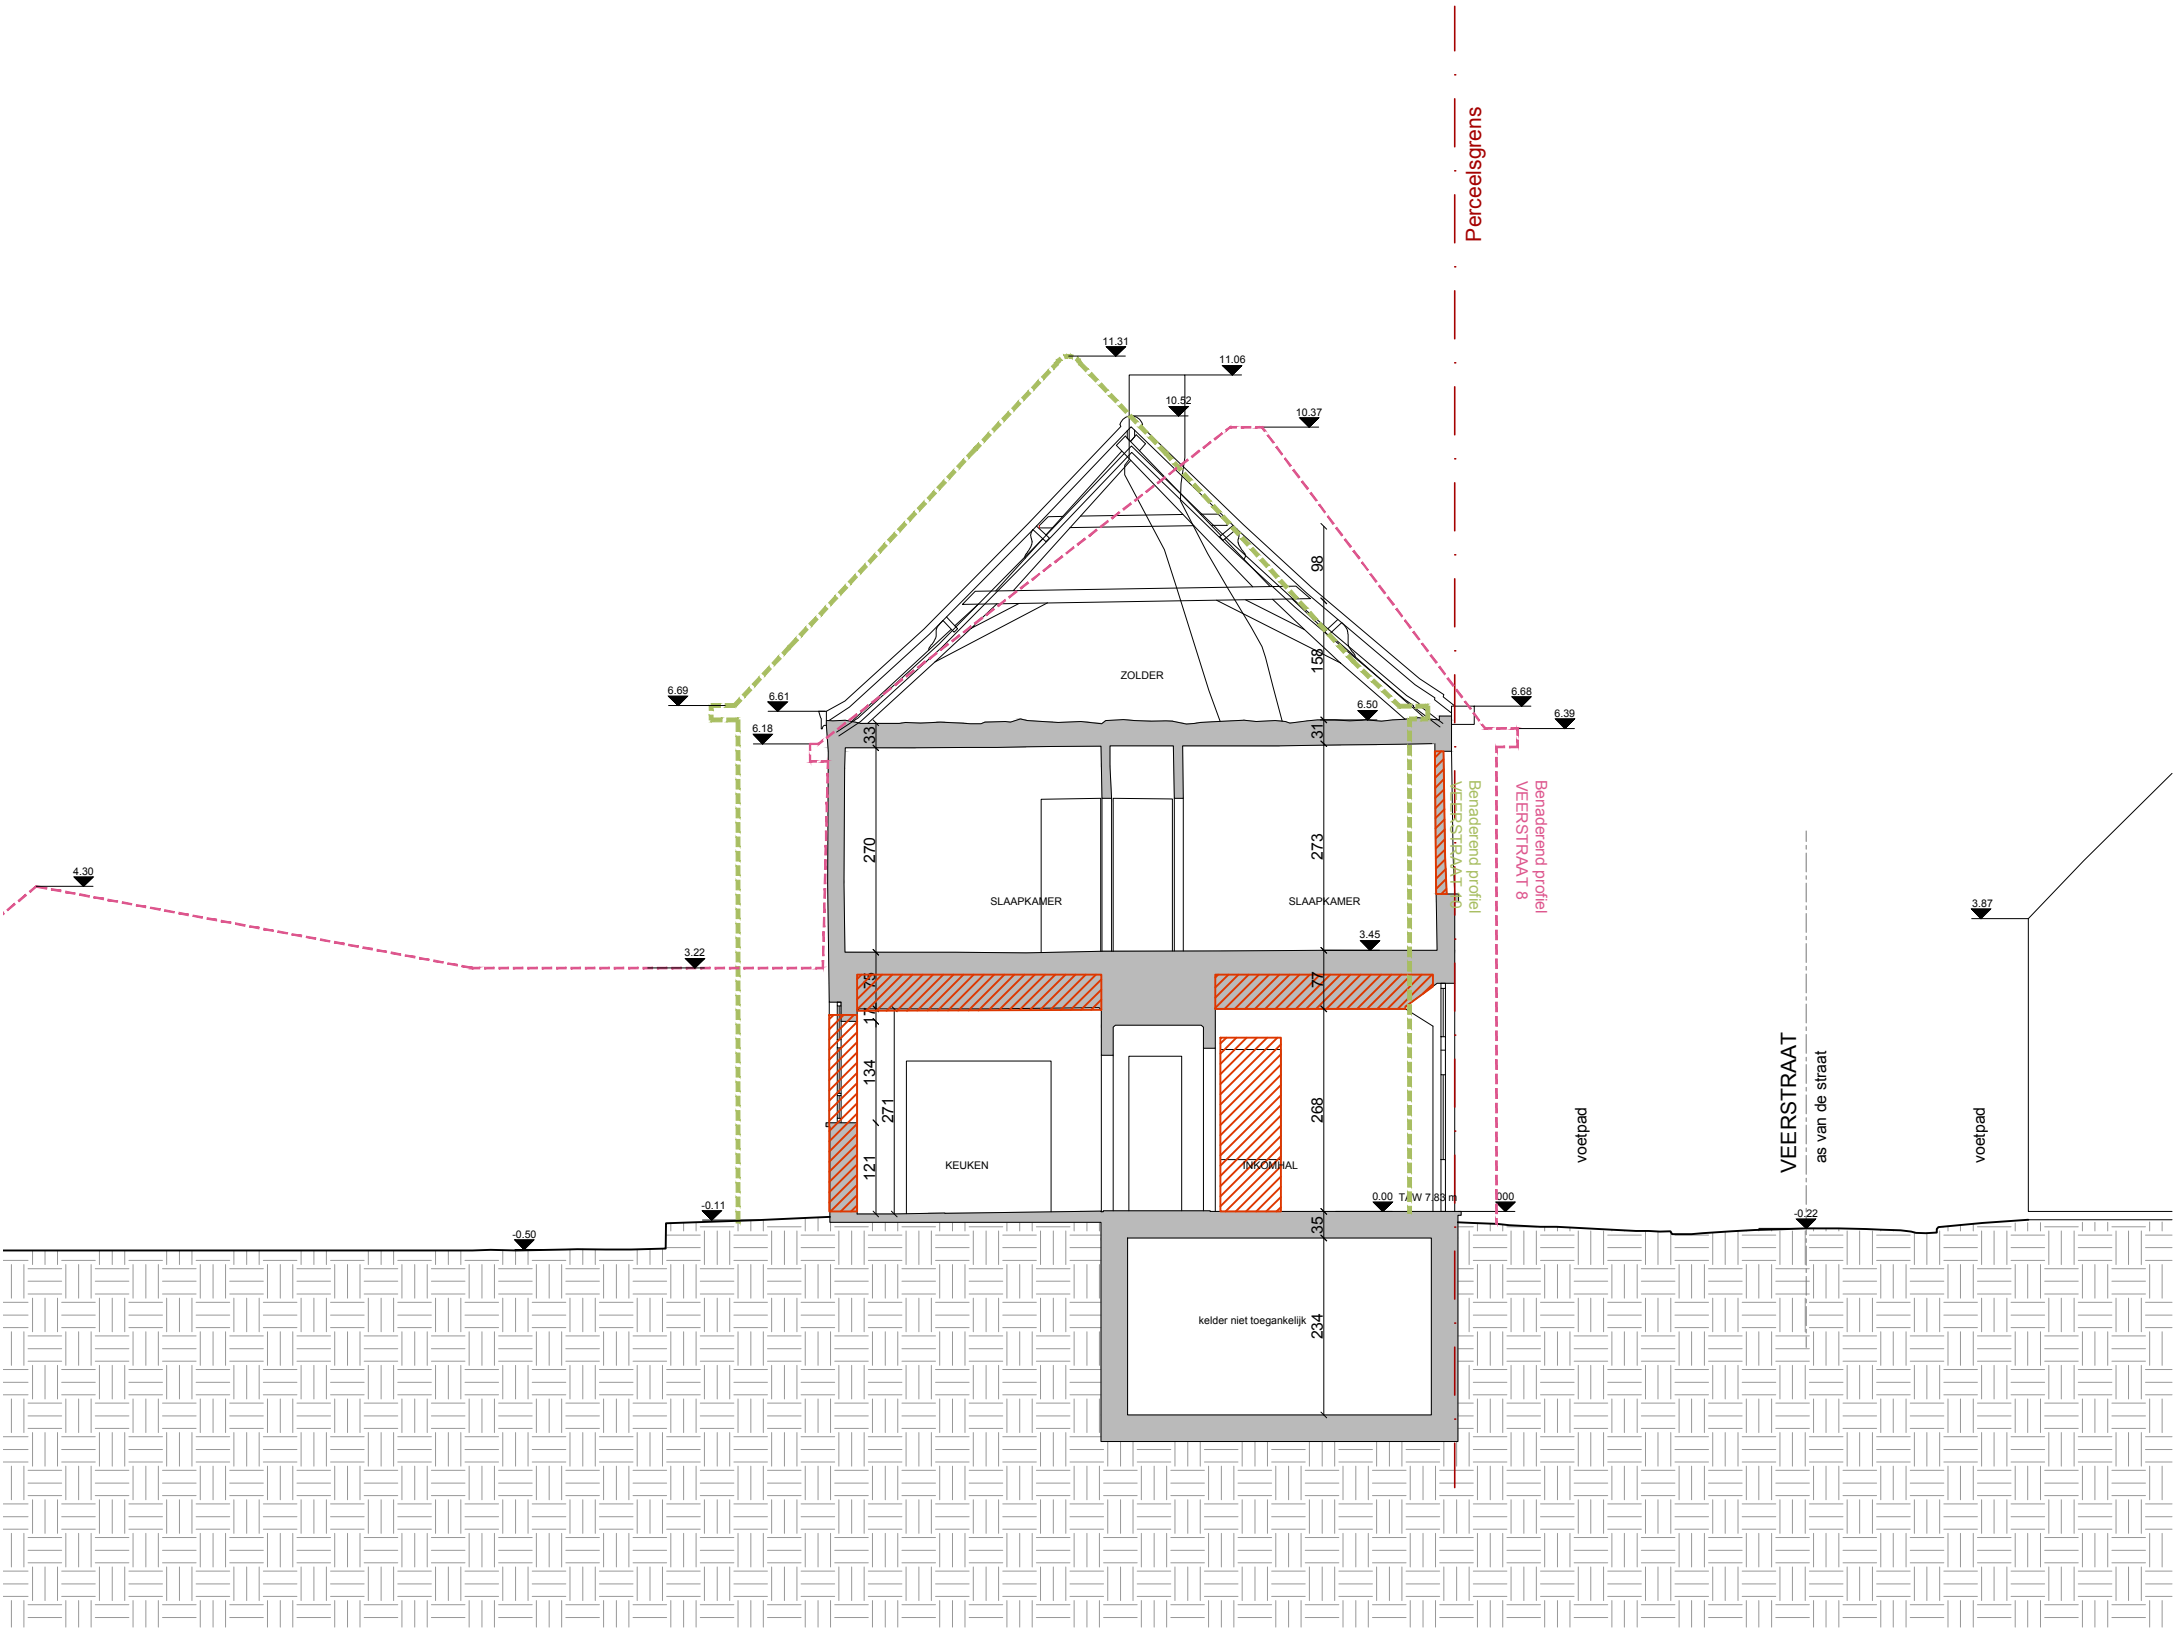

VEER - VEERSTRAAT 8 9031 DRONGEN

TITEL: Snede AA' Bestaande toestand

BA_VEER_S_B_A

Ulricke Peer linck
ulricke.p@outlook.com
+32 499 71 70 15

SCHAAL: 1/100

BLAD: A3

DATUM: 19/09/2025