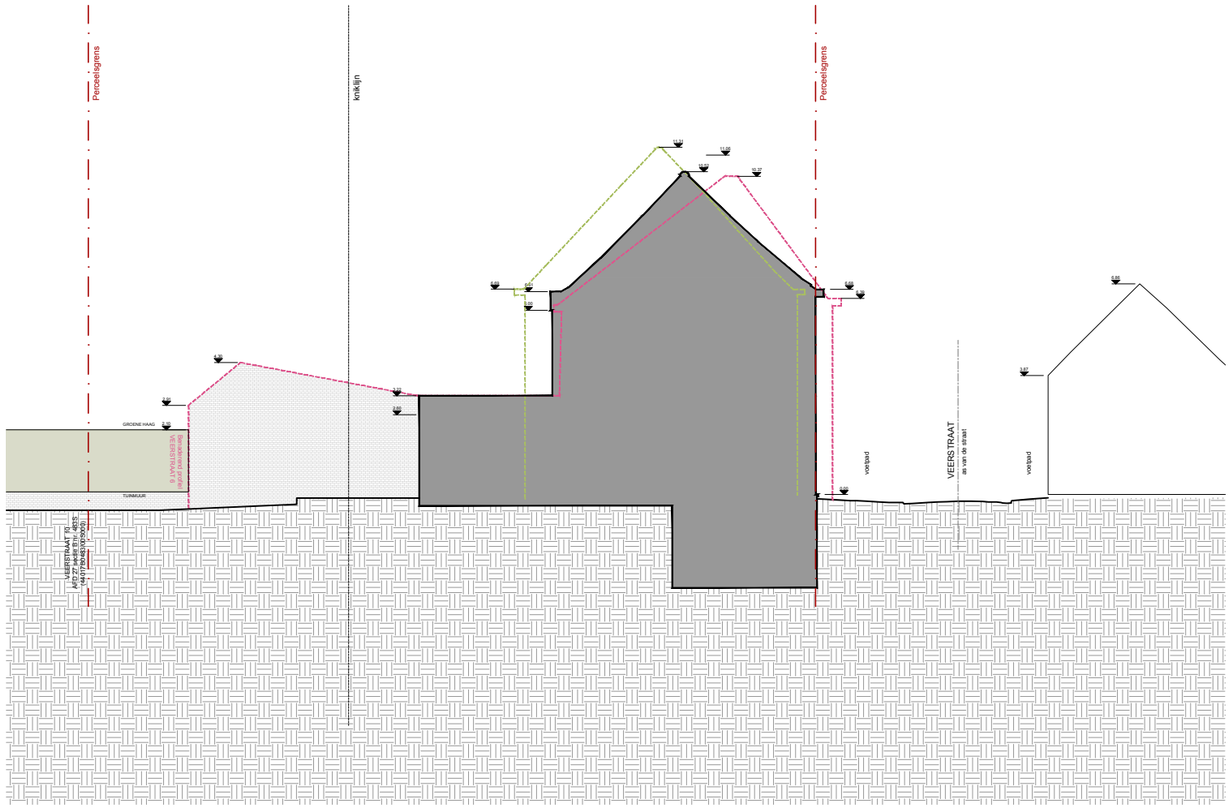

VEER - Veerstraat 8 9031 Drongen		Ulricke Peerlinck ulricke.p@outlook.com +32 499 71 70 15	SCHAAL: 1/200
TITEL: Terreinprofiel Bestaande toestand			BLAD: A3
VEER_T_B_1			DATUM: 19/09/2025