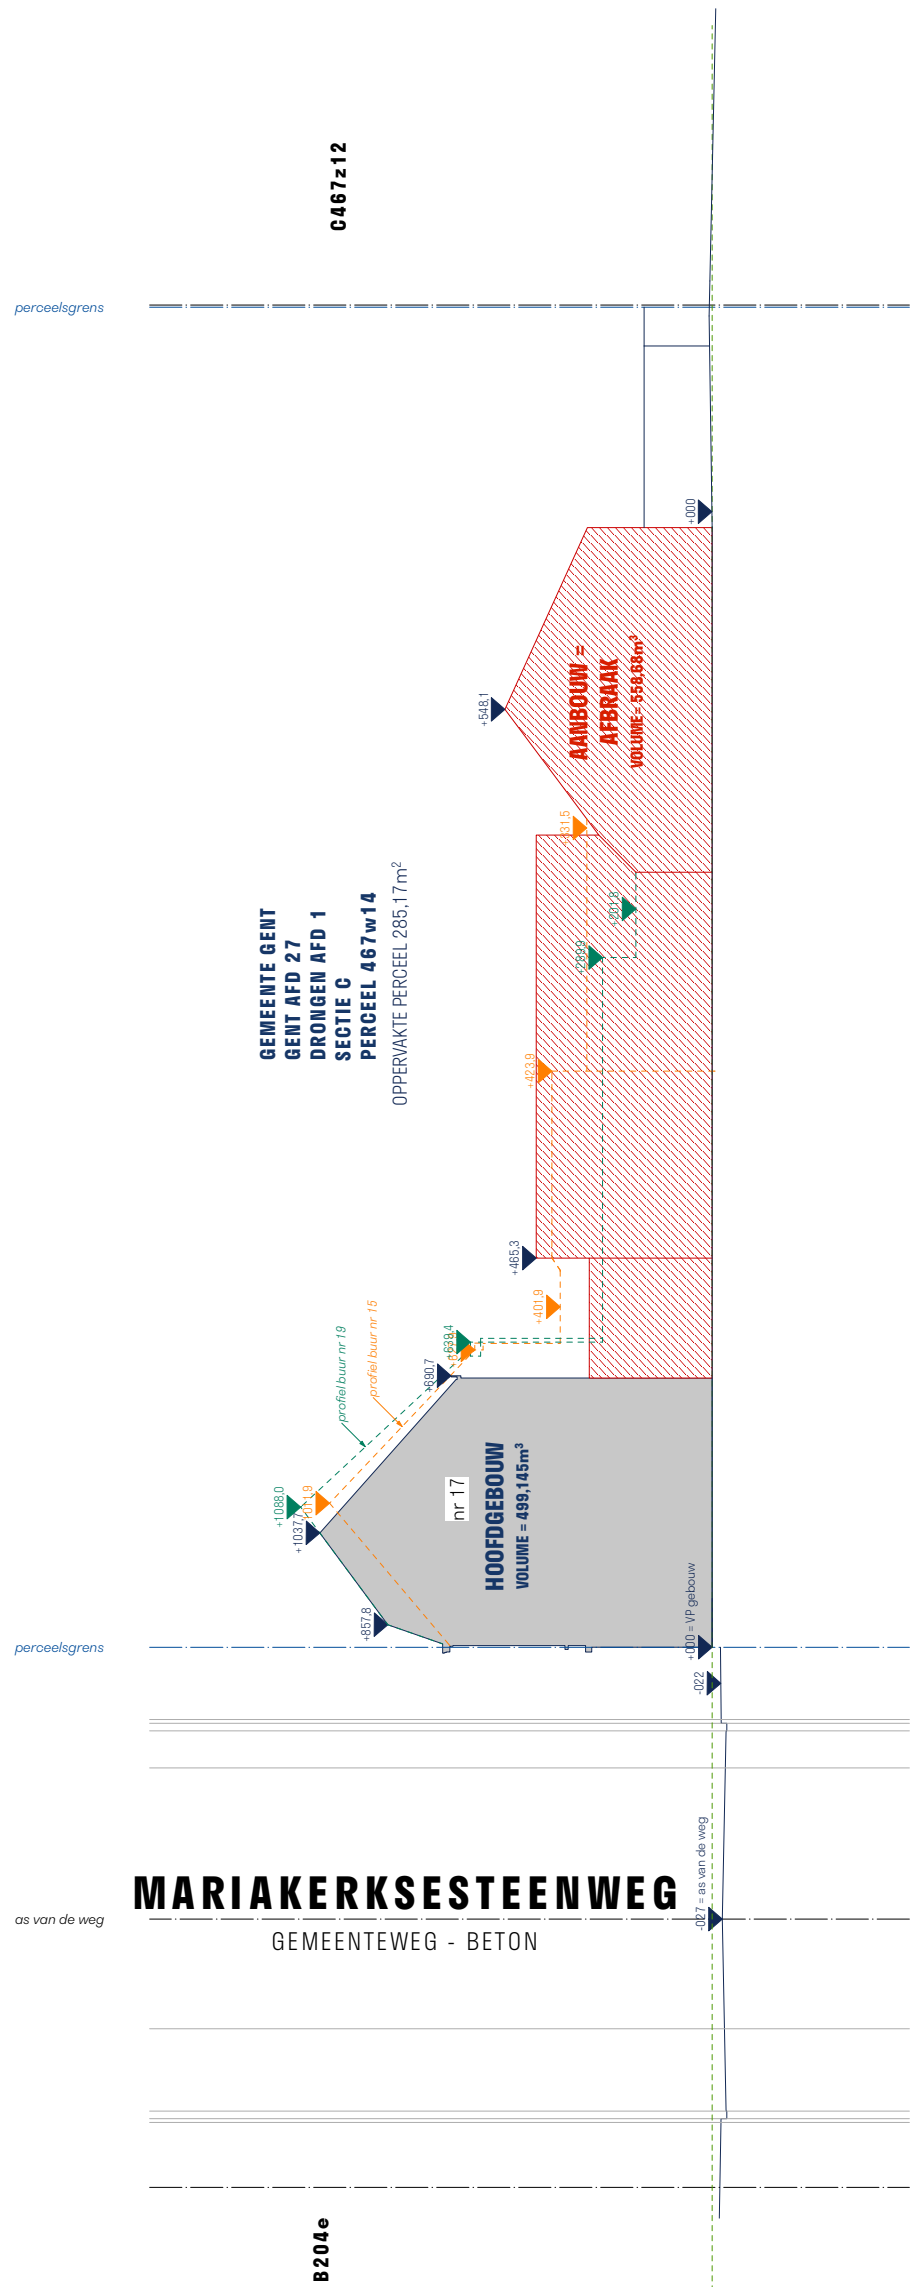

GEMEENTE GENT
GENT AFD 27
DRONGEN AFD 1
SECTIE C
PERCEEL 467w14
OPPERVAKTE PERCEEL 285,17m²

PROJECT A_0000_FLORENT

BESTAANDE TOESTAND TERREINPROFIEL

DATUM TEKENING: 30/09/2025
TEKENING: L.V.
SCHAAL: 1/200

BOUWHEER: Dhr Laurent Vanhaverbeke en mevr Florence Desmedt
WERFADRES: Mariakerksesteenweg 17 - 9031 Drongen

Adaptief - atelier voor duurzame architectuur
Mariakerksesteenweg 17 9031 Drongen
info@adaptiefarchitectuur.be
+32 496 78 43 24