


ZIE BIJZONDERE
VOORWAARDE(N)

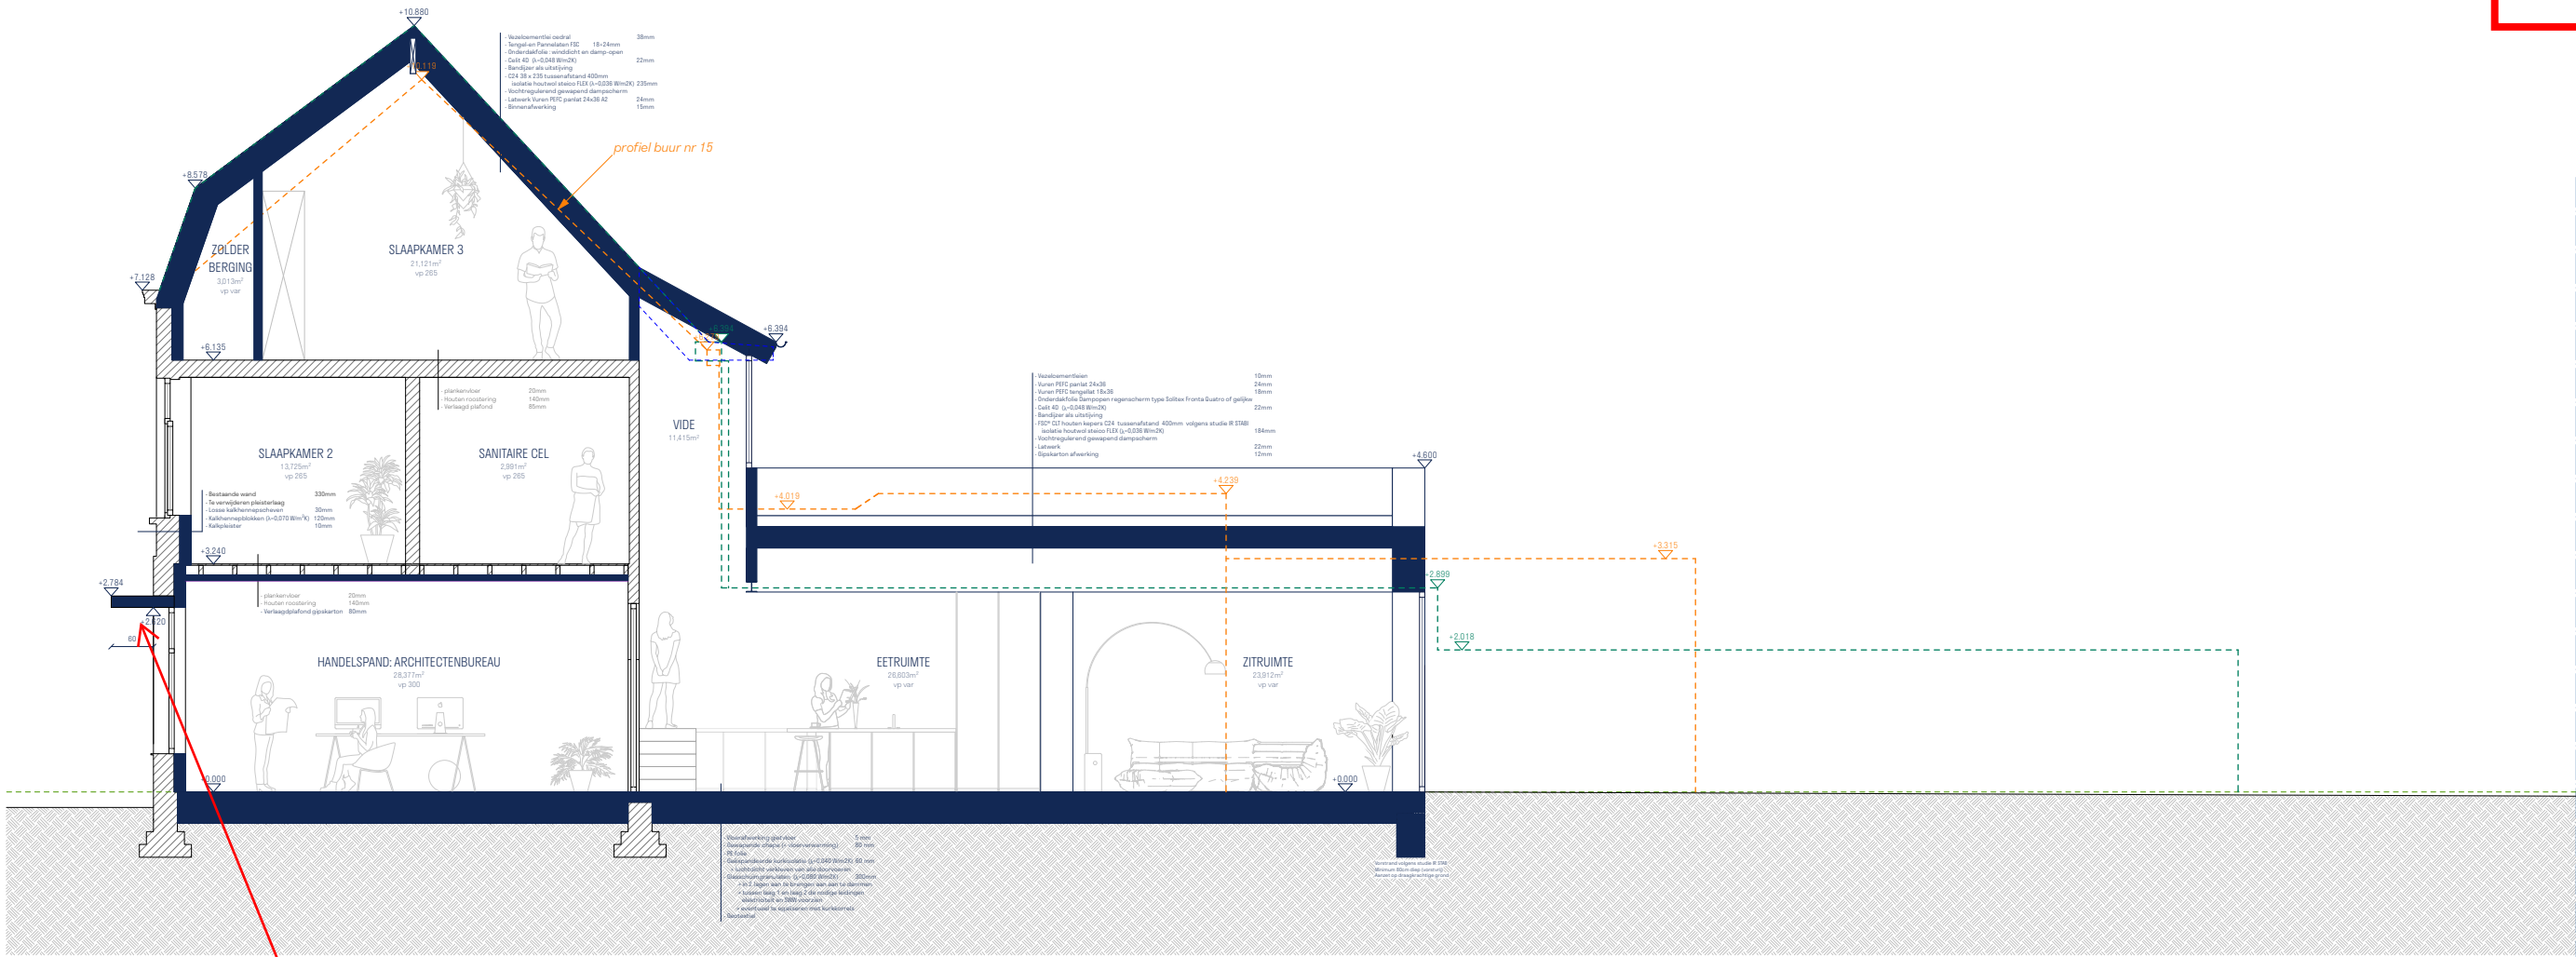

De luifel wordt uit de vergunning gesloten.

