ZIE BIJZONDERE VOORWAARDE(N)

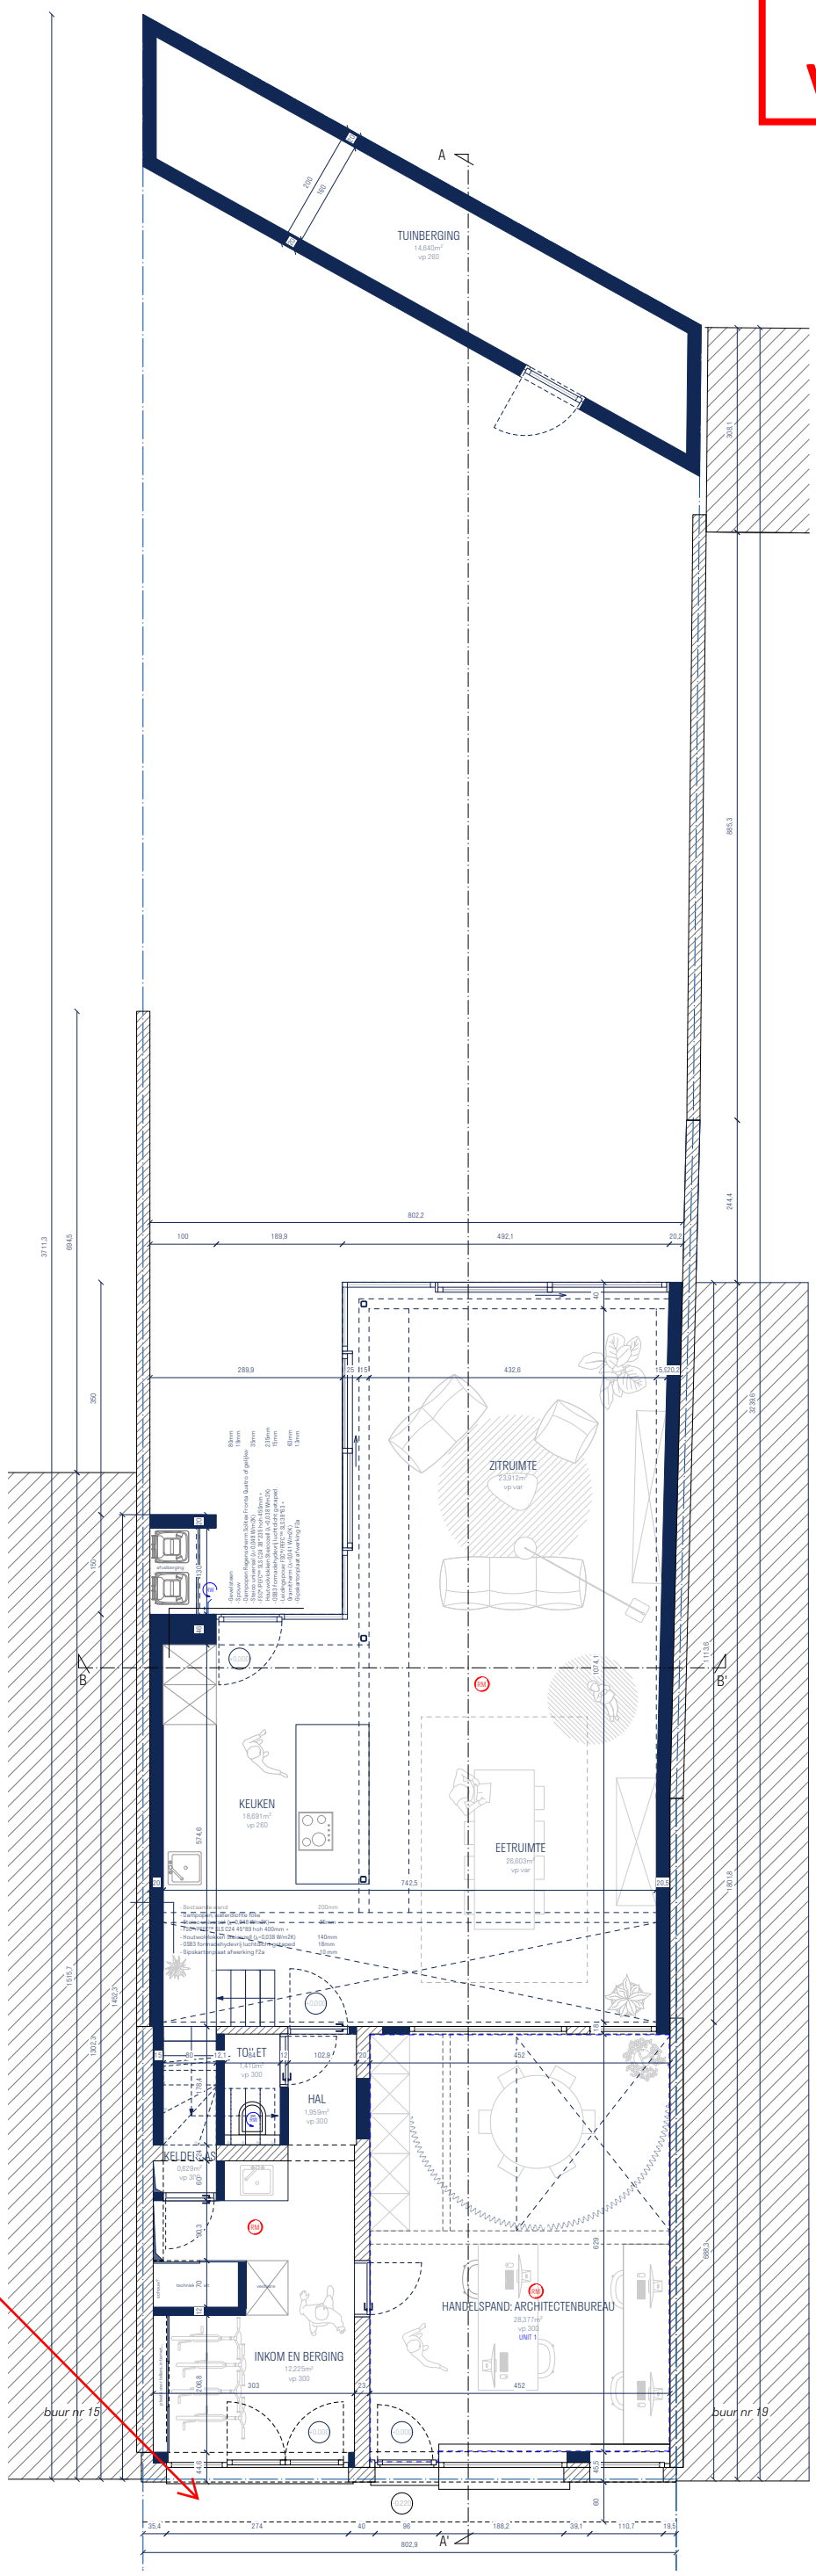

De luifel wordt uit de vergunning gesloten.

PROJECT A_0000_FLORENT

NIEUWE TOESTAND PLAN +0

DATUM TEKENING: 30/09/2025
TEKENING: L.V.
SCHAAL: 1/100

BOUWHEER: Dhr Laurent Vanhaverbeke en mevr Florence Desmedt

WERFADRES: Mariakerksesteenweg 17 - 9031 Drongen

Adaptief - atelier voor duurzame architectuur
Mariakerksesteenweg 17 9031 Drongen
info@adaptiefarchitectuur.be
+32 496 78 43 24