


**ZIE BIJZONDERE
VOORWAARDE(N)**

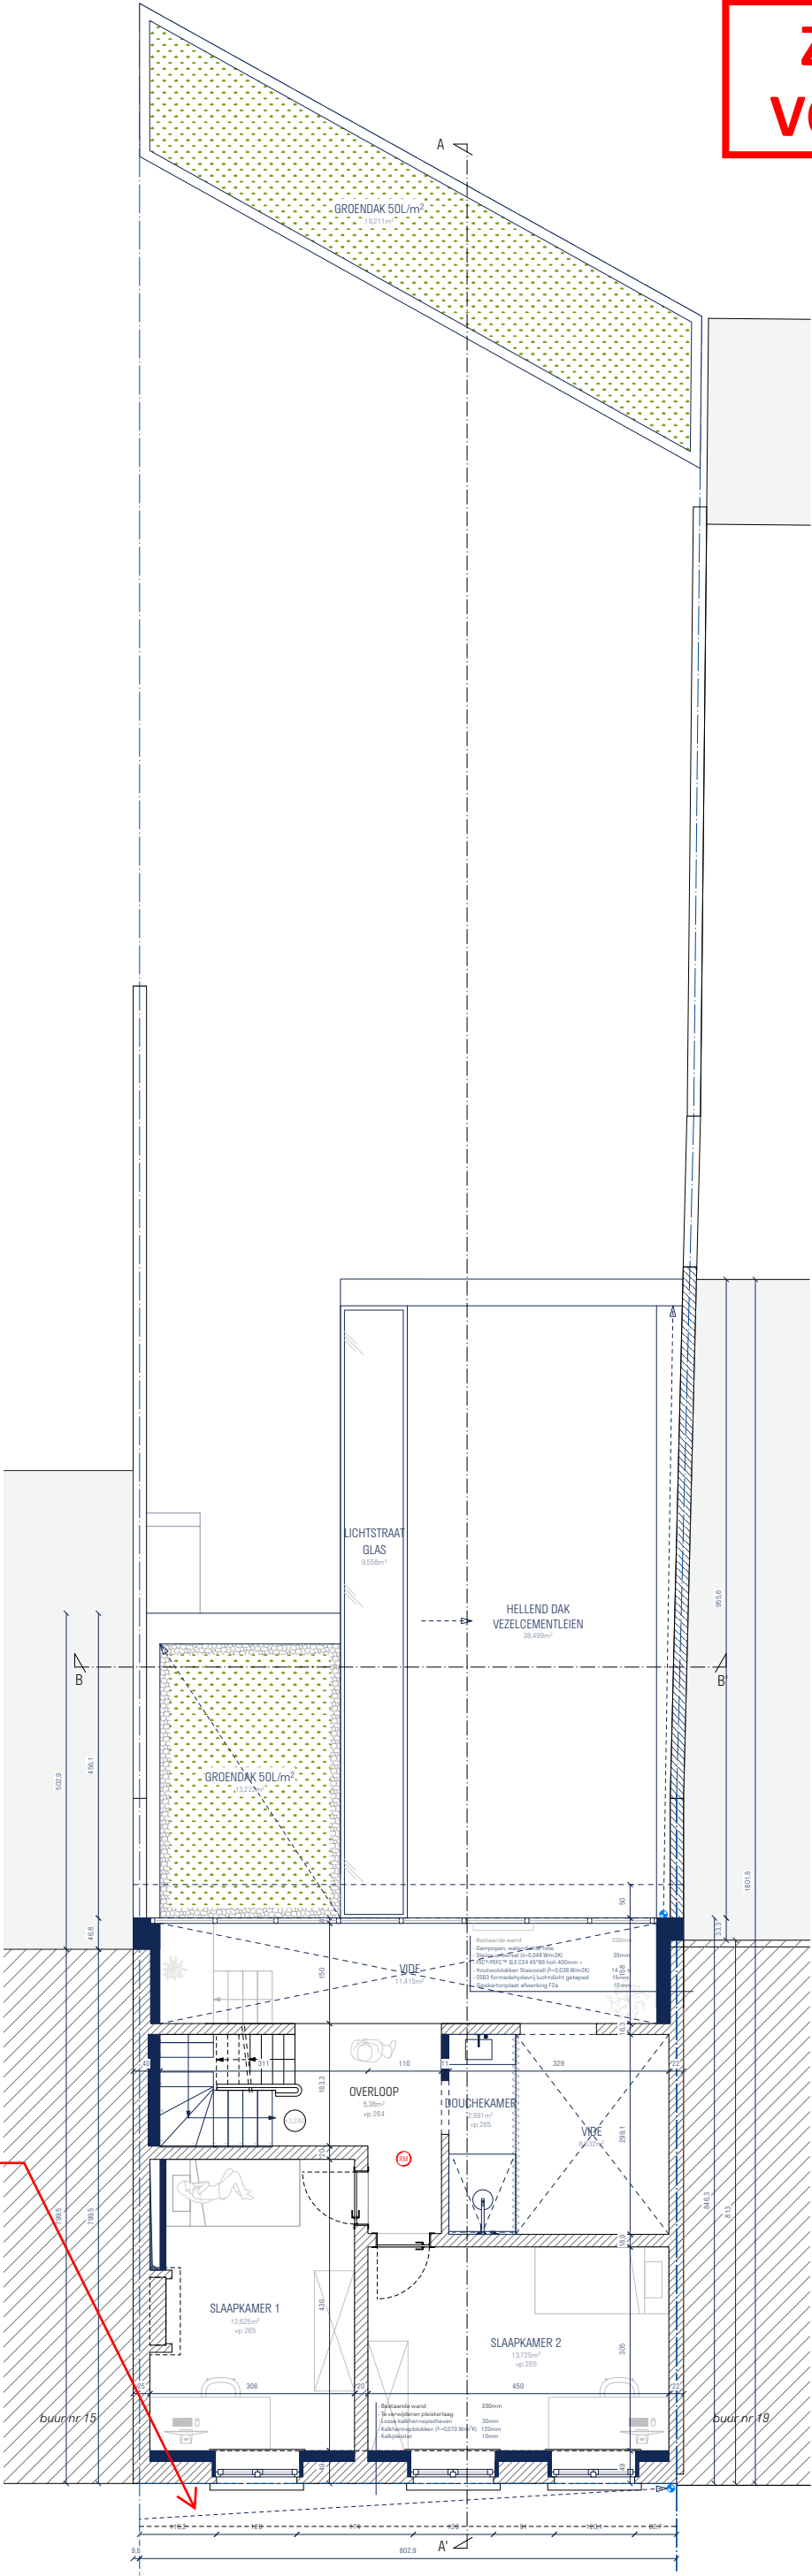

De luifel wordt uit de vergunning gesloten.

