

Dit document kan niet gebruikt worden voor eigendomsoverdracht.

LEGENDE:


- Grenslijn perceel
- Bestaande bebouwing
- Bijgebouw
- Afsluiting
- Wegenis
- Rooilijn
- Aslijn
- B82g2 Kadastraal nummer
- Maximaal bebouwbare oppervlakte
- Zijtuin
- Achtertuin
- XX.XX Hoogtepunt
- Boom

Erfdienstbaarheid van doorgang op betrokken perceel

VERKAVELINGSAANVRAAG

Gent, 18de afdeling, Sint-Amandsberg 1ste afdeling
Sectie B,
Nr. 82f2
Ontworpen toestand

Schaal 1/250

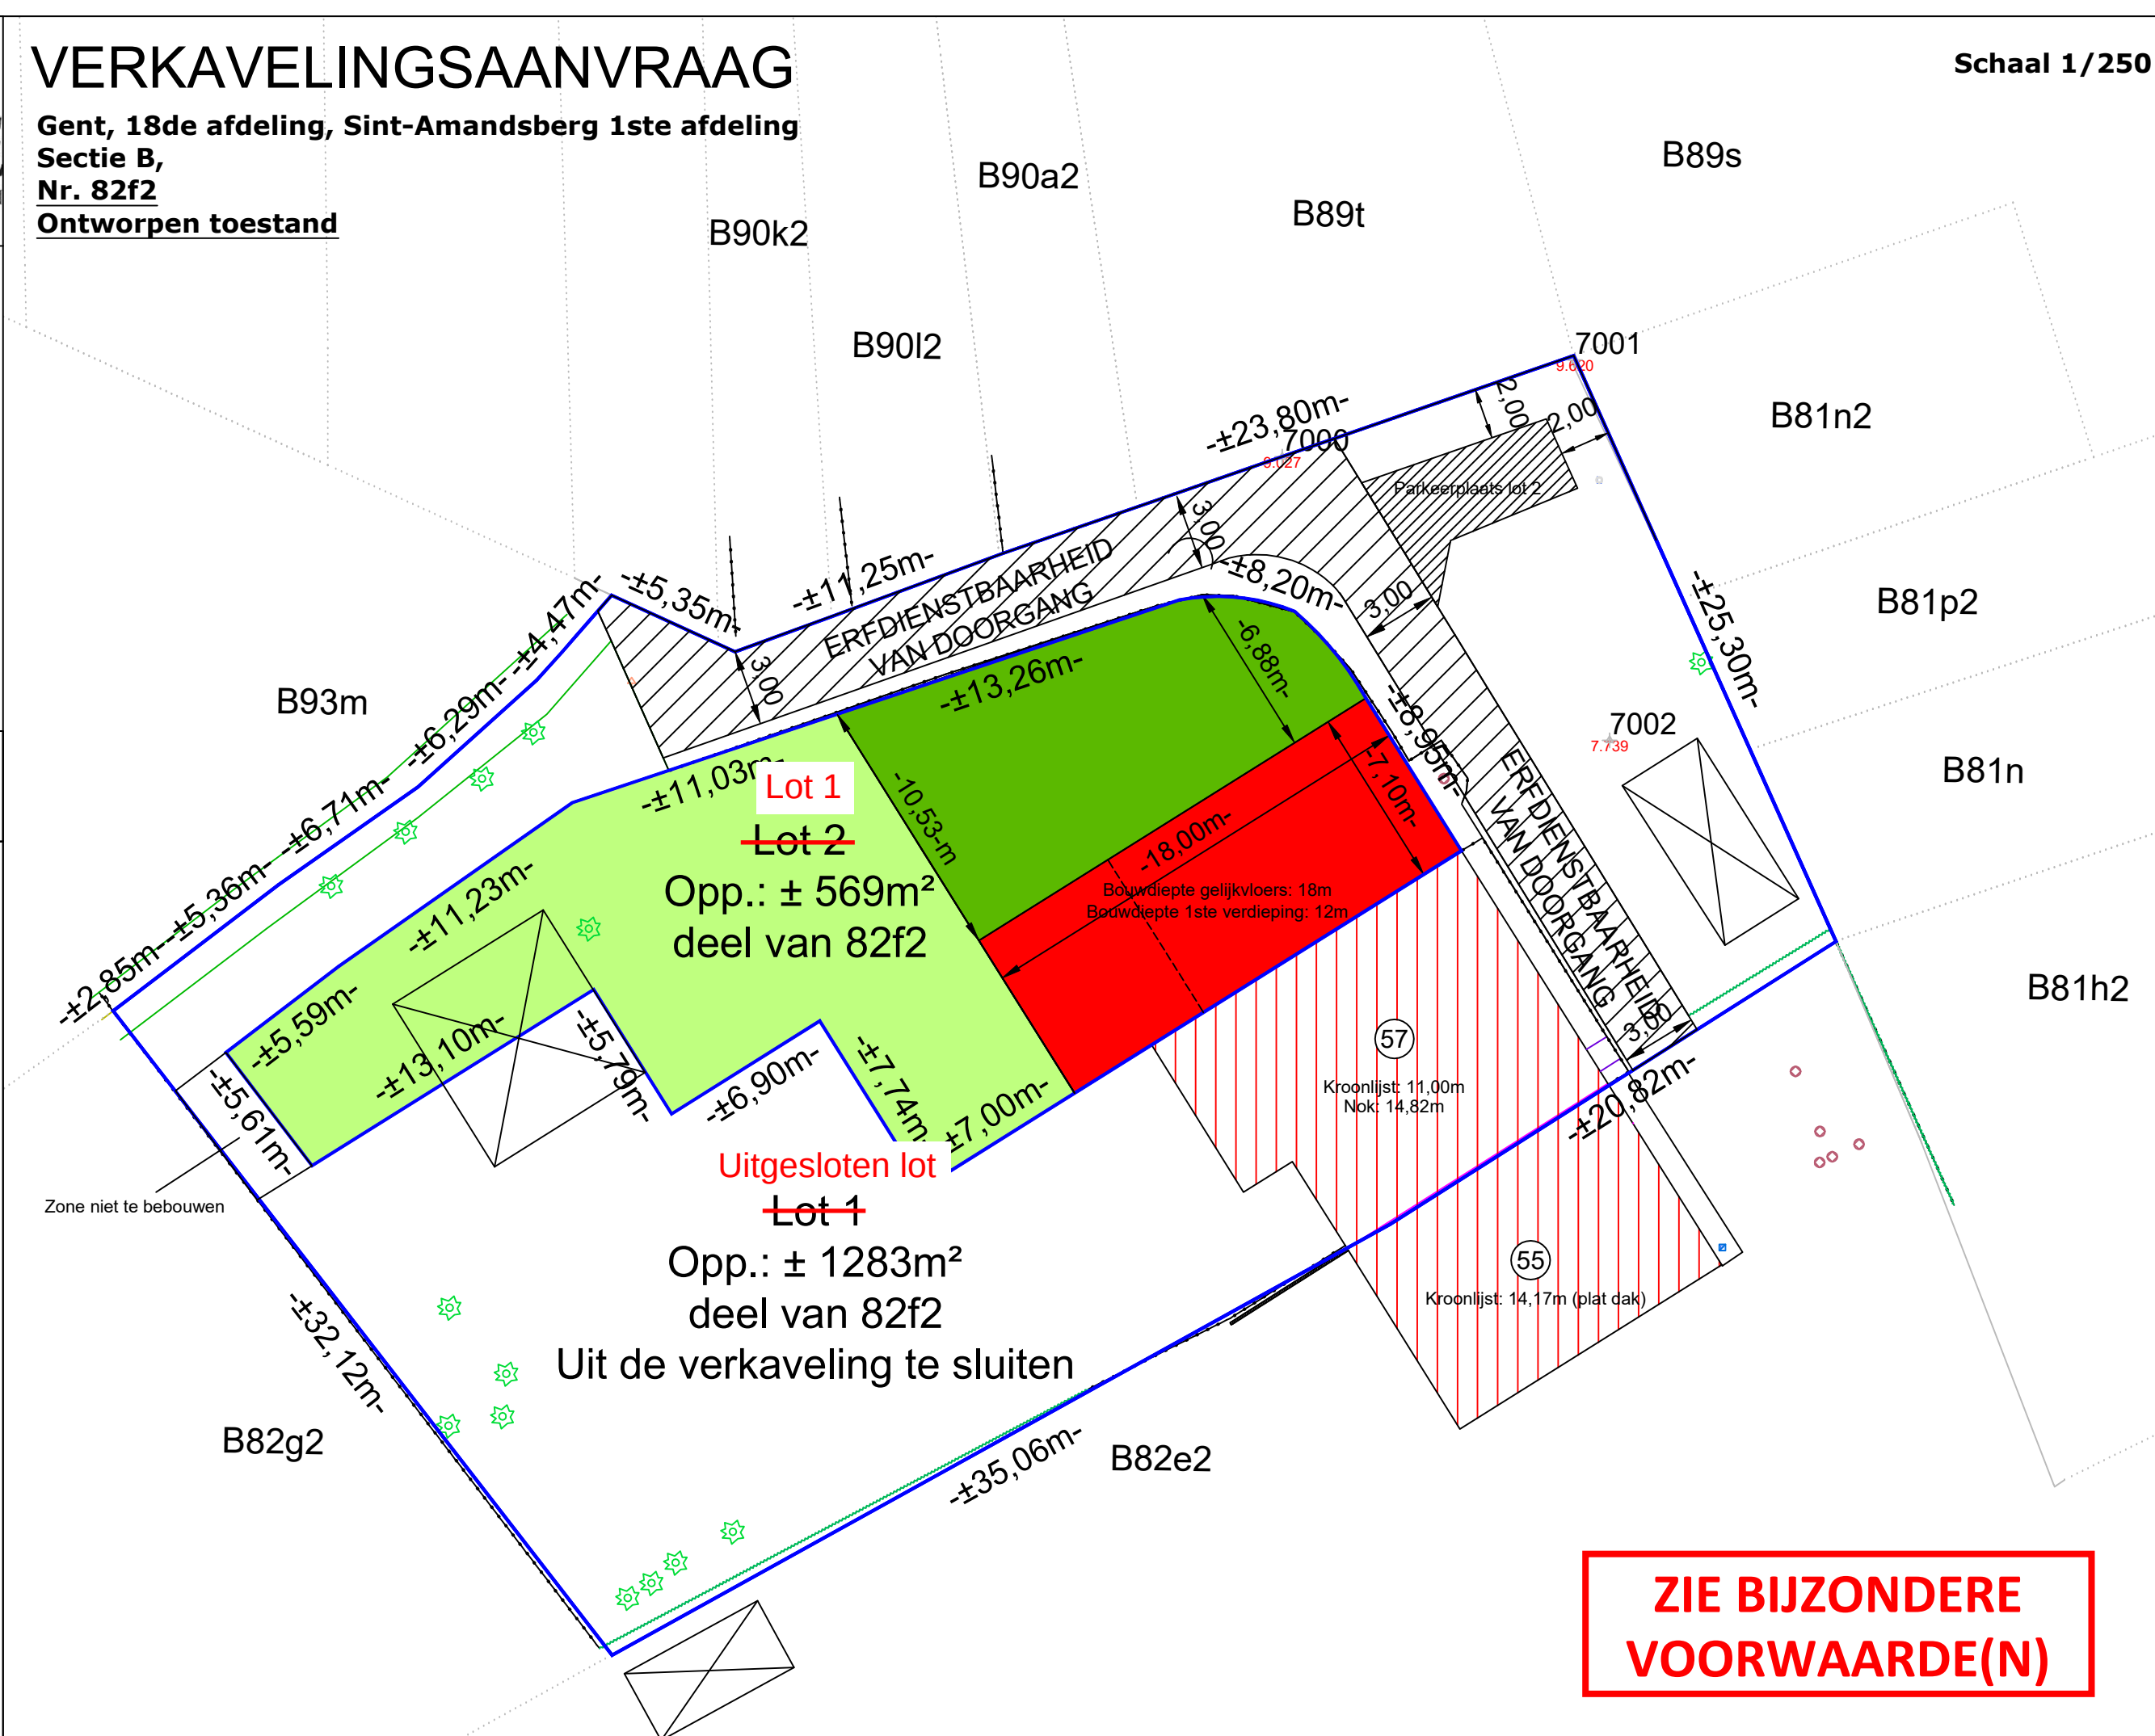

Datum: 24-06-2025